




PREFEITURA MUNICIPAL DE PORTO ALEGRE
SMURB - SPU - COORDENAÇÃO DE INFORMAÇÕES E PROCESSAMENTO
UNIDADE DE REGISTRO E PROCESSAMENTO II

CONTROLE DE LOGRADOUROS

LOGRADOURO

RUA SETE MIL QUINZE LOT PARQUE SALSO

LEI DE DENOMINAÇÃO

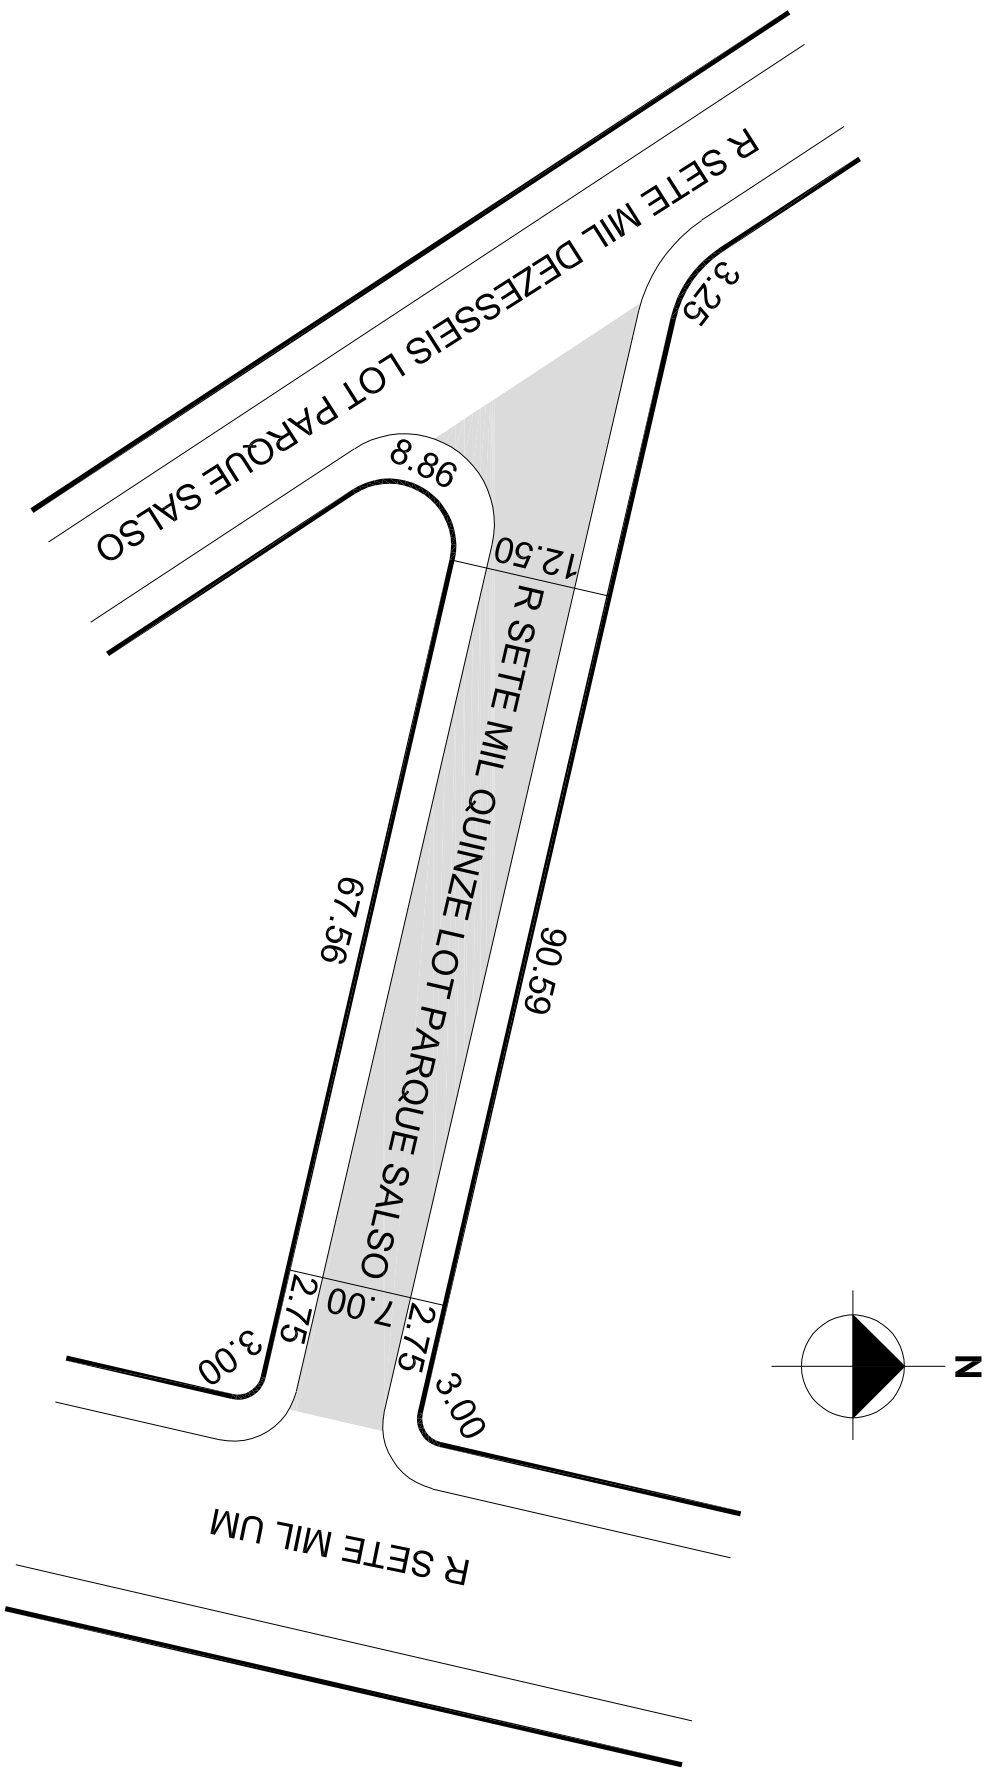

OBSERVAÇÕES: **LOGRADOURO PÚBLICO CADASTRADO**

TRECHO DE APROX. 96,84M DE EXTENSÃO E GABARITO MÉDIO DE 12,50M, EM
11/01/2018, ATRAVÉS DO PROCESSO ELETRÔNICO SEI Nº 17.0.000038081-4,
LOTAMENTO PARQUE DO SALSO

DESENHO:	LUCAS	AERO:	2987-2 Q-II	CTM:	8463005
VISTO:		MZ/UEU:	07 / 010	BAIRRO:	RESTINGA