



PREFEITURA MUNICIPAL DE PORTO ALEGRE

SMURB - SPU - COORDENAÇÃO DE INFORMAÇÕES E PROCESSAMENTO
UNIDADE DE REGISTRO E PROCESSAMENTO II


CONTROLE DE LOGRADOUROS

LOGRADOURO

RUA NAIR GARCIA MARTINS - antiga rua SETE MIL DEZESSEIS Lot Parque Salso

LEI DE DENOMINAÇÃO

12.484/2018

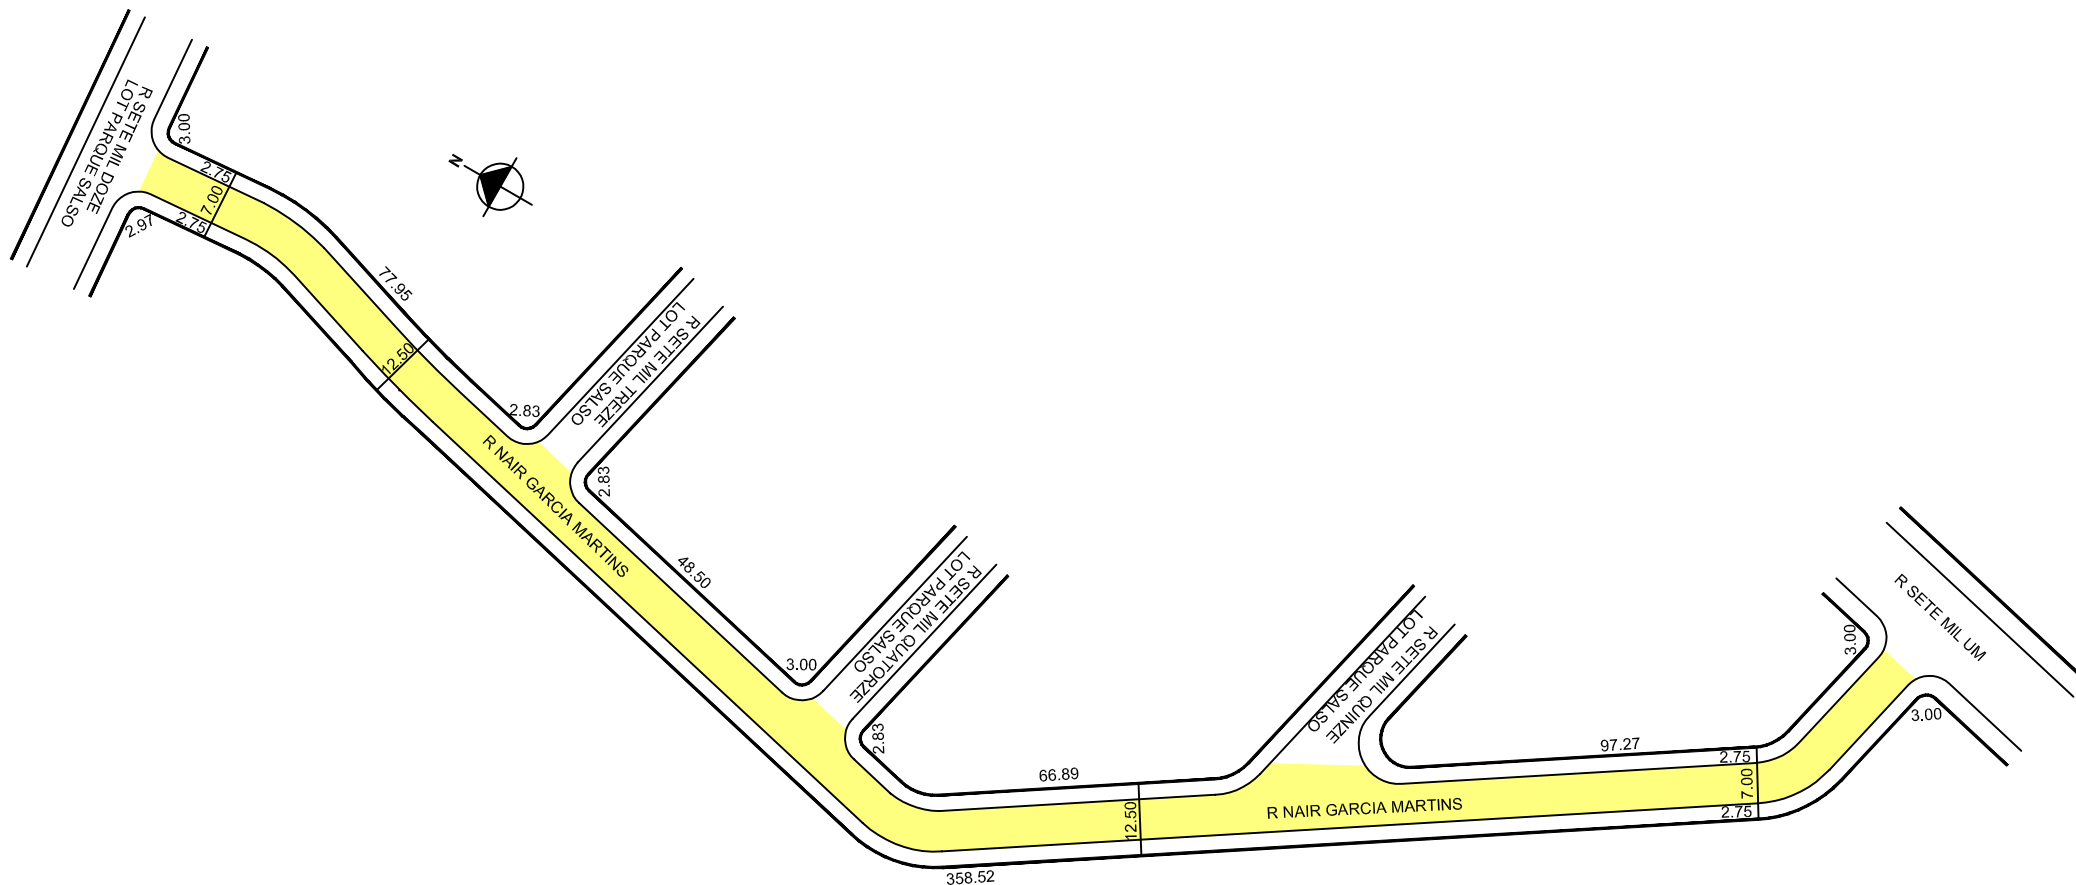

OBSERVAÇÕES: LOGRADOURO PÚBLICO CADASTRADO

TRECHO DE APROX. 364,49M DE EXTENSÃO E GABARITO MÉDIO DE 12,50M, EM
11/01/2018, ATRAVÉS DO PROCESSO ELETRÔNICO SEI Nº 17.0.000038081-4.
LOTEAMENTO PARQUE DO SALSO

DESENHO:

LUCAS

AERO

2987-2 Q-II

CTM

8463006

VISTO:

MZ/UEU

07 / 010

BAIRRO

RESTINGA