


PREFEITURA MUNICIPAL DE PORTO ALEGRE
SMURB - SPU - COORDENAÇÃO DE INFORMAÇÕES E PROCESSAMENTO
UNIDADE DE REGISTRO E PROCESSAMENTO II

CONTROLE DE LOGRADOUROS

LOGRADOURO

RUA SETE MIL NOVENTA TRES

LEI DE DENOMINAÇÃO

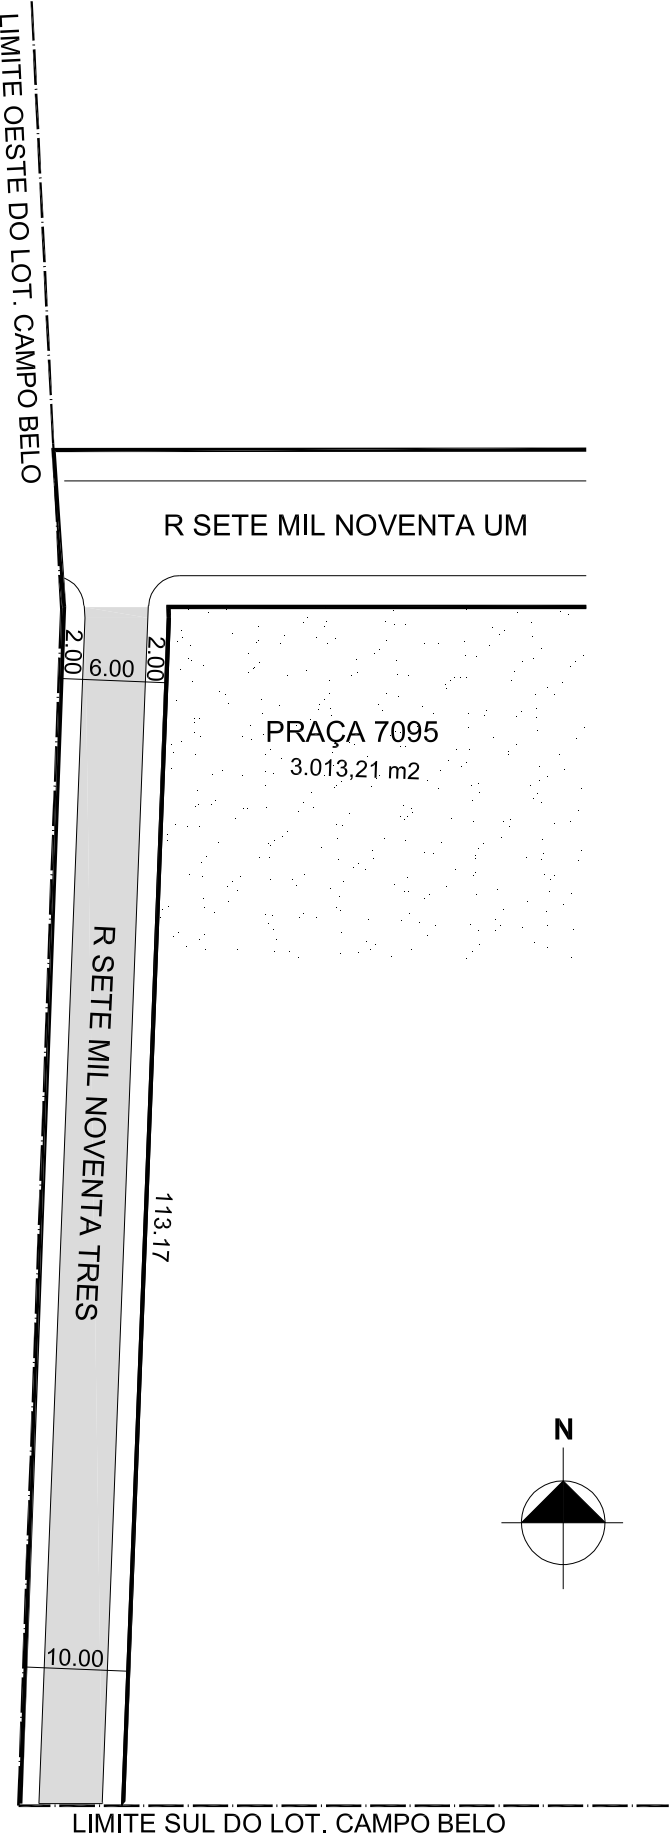

OBSERVAÇÕES: **LOGRADOURO PÚBLICO CADASTRADO**

TRECHO DE APROX. 113,17M DE EXTENSÃO E GABARITO MÉDIO DE 10,00M, EM
03/05/2017, ATRAVÉS DO PROCESSO ELETRÔNICO SEI Nº 17.0.000104962-3,
LOTEAMENTO CAMPO BELO

DESENHO:	LUCAS	AERO:	2987-2 Q-II	CTM:	8463013
VISTO:		MZ/UEU:	07 / 014	BAIRRO:	HIPICA