



PREFEITURA MUNICIPAL DE PORTO ALEGRE

SMURB - SPU - COORDENAÇÃO DE INFORMAÇÕES E PROCESSAMENTO
UNIDADE DE REGISTRO E PROCESSAMENTO II


CONTROLE DE LOGRADOUROS

LOGRADOURO

RUA ALUIZIO PARAGUASSU FERREIRA - antiga Rua Sete Mil Noventa Quatro

LEI DE DENOMINAÇÃO

12.485/2018

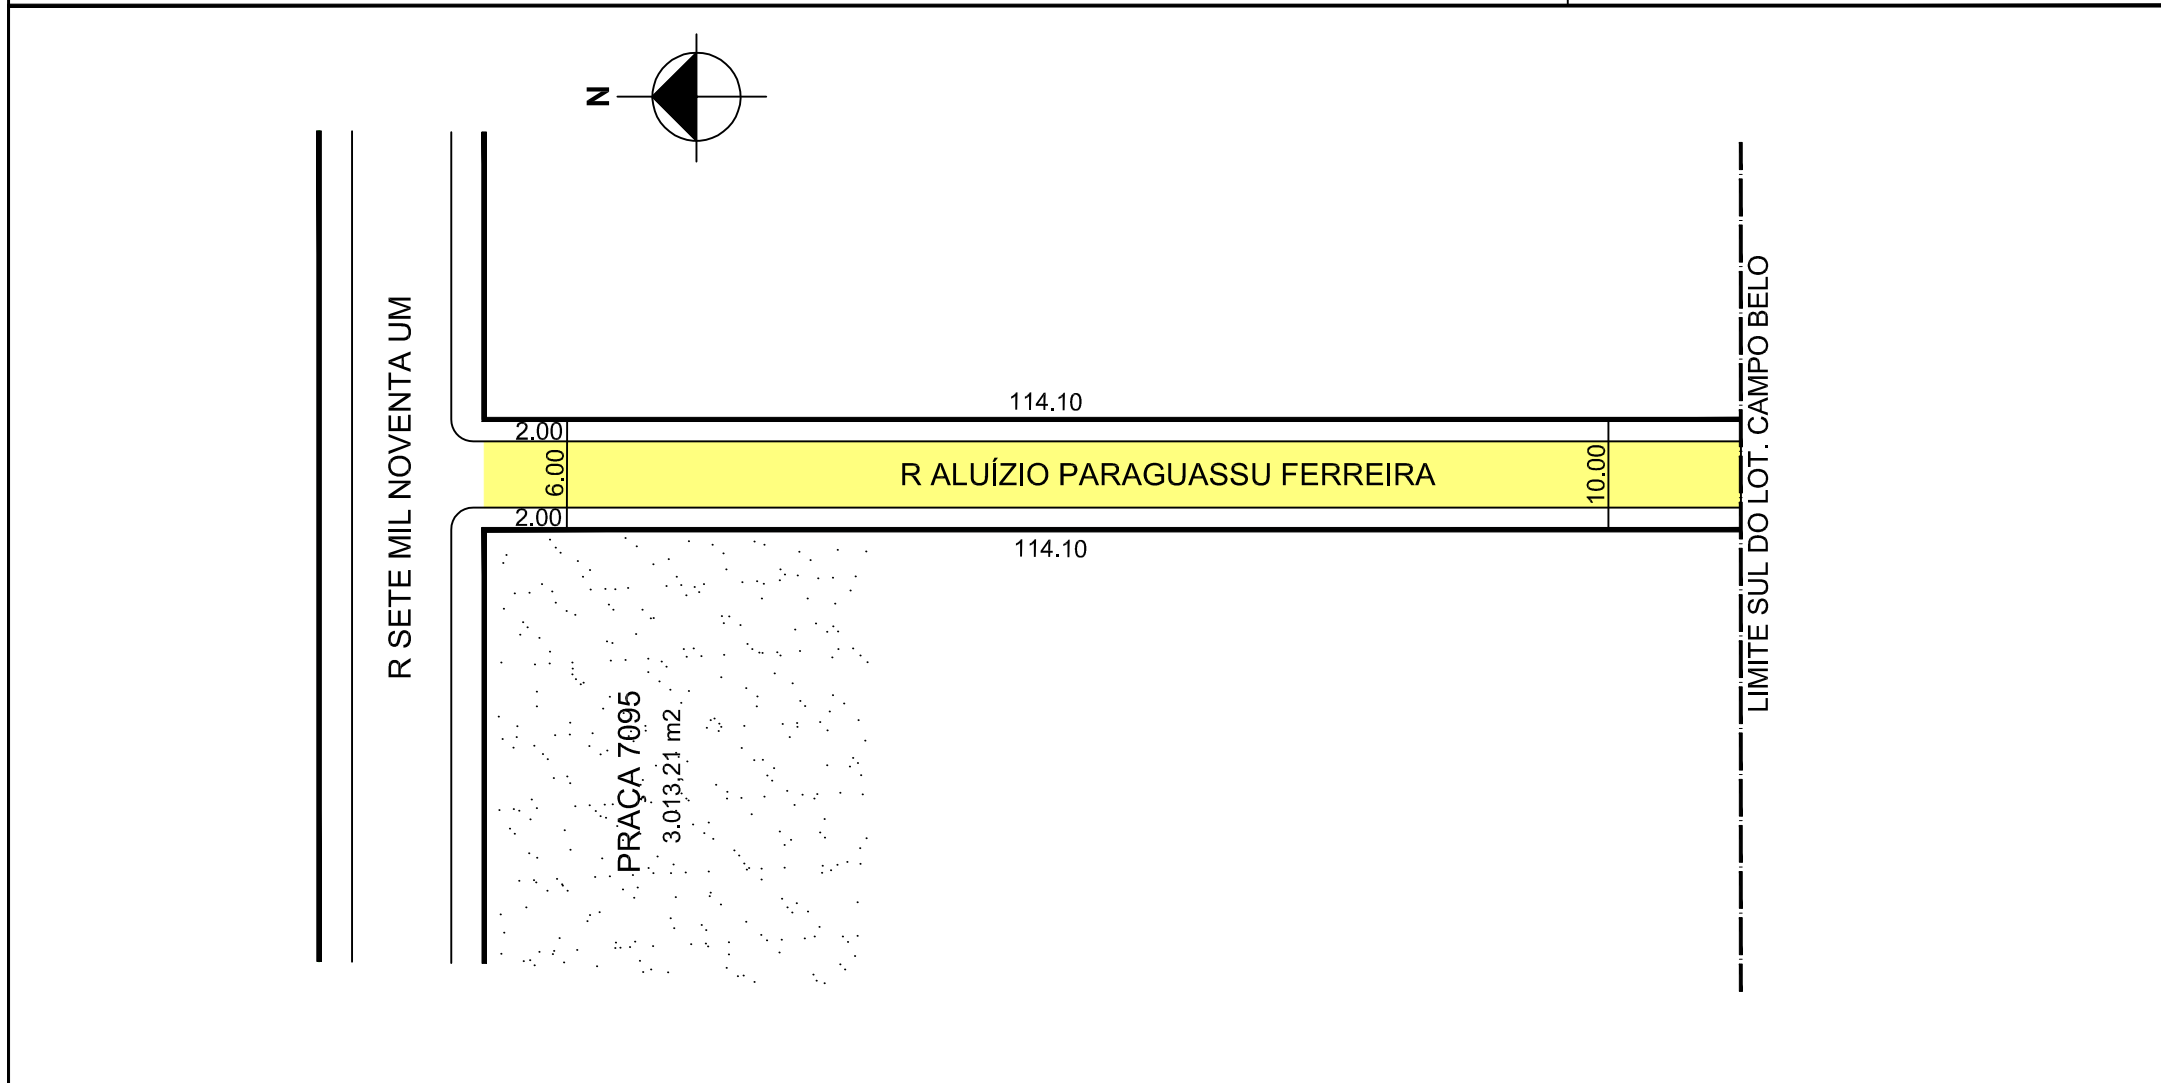

OBSERVAÇÕES: LOGRADOURO PÚBLICO CADASTRADO

TRECHO DE APROX. 114,10M DE EXTENSÃO E GABARITO MÉDIO DE 10,00M, EM
03/05/2017, ATRAVÉS DO PROCESSO ELETRONICO SEI Nº 17.0.000104962-3.
LOTEAMENTO CAMPO BELO

DESENHO:

LUCAS

AERO

2987-2 Q-II

CTM

8463014

VISTO:

MZ/UEU

07 / 014

BAIRRO

HÍPICA