



PREFEITURA MUNICIPAL DE PORTO ALEGRE

SMAMUS - DPU - CGIU - UAIU - EIUP

CADASTRO GRAFICO DE LOGRADOUROS

LOGRADOURO:

R VITORIO QUINTO SIMONE BETTIO

LEI DE DENOMINAÇÃO:

13.419/2023


CTM:

8463019

NOME ANTIGO:

R SETE MIL NOVENTA OITO

CROQUI PARCIAL

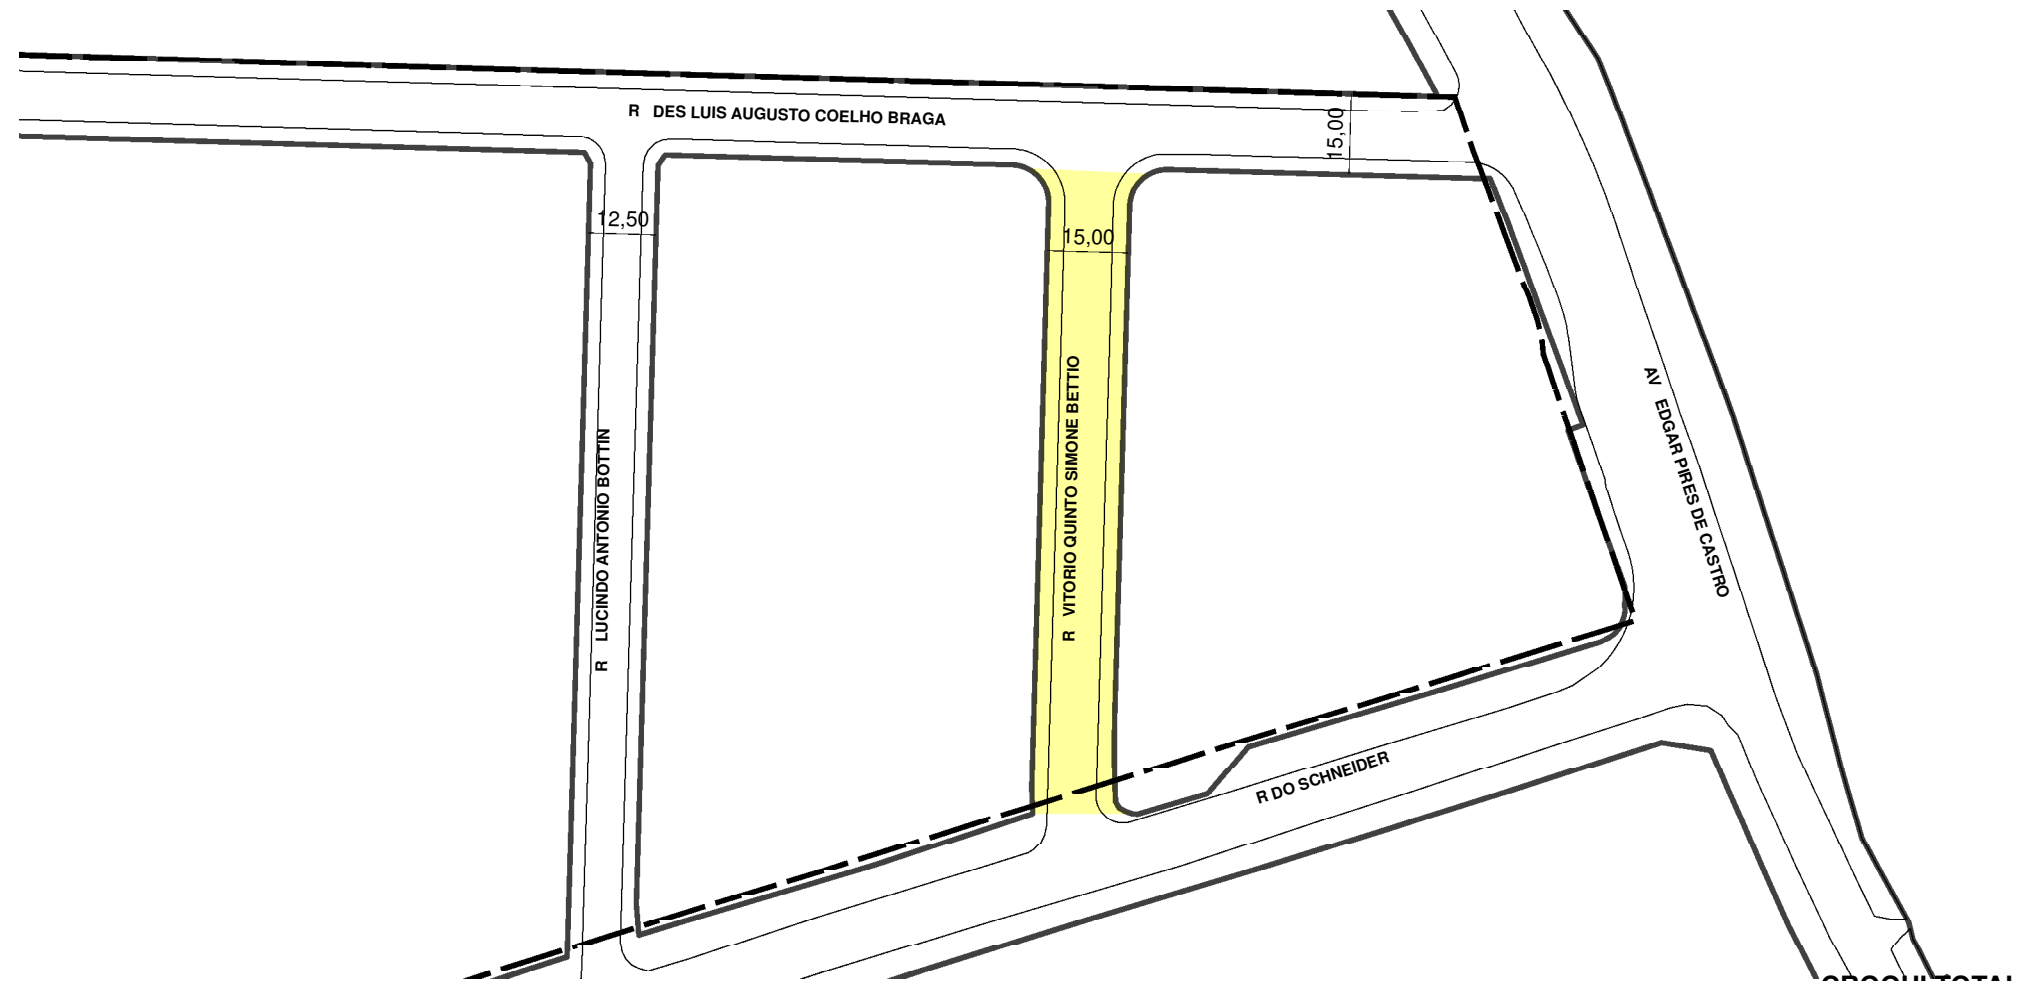

TRECHO DO LOGRADOURO CADASTRADO

CROQUI TOTAL

INFORMAÇÕES DO CADASTRAMENTO:

INSTRUMENTO
LOTEAMENTO SCHNEIDER

PROCESSO Nº:
SEI 22.0.000062988-3

DATA DO CADASTRAMENTO:
03/08/2022

OBSERVAÇÕES:
ENTRE A RUA DO SCHNEIDER ATÉ A RUA SETE MIL NOVENTA DOIS, COM GABARITO DE 15,00M.