



PREFEITURA MUNICIPAL DE PORTO ALEGRE

SMAMUS - DPU - CGIU - UAIU - EIUP

CADASTRO GRAFICO DE LOGRADOUROS

LOGRADOURO:


PCA ARQUITETO CLAUDIO FERRARO

LEI DE DENOMINAÇÃO: 13.614/2023

CTM: 8463024

NOME ANTIGO: PCA SETE MIL DUZENTOS DEZ

CROQUI PARCIAL

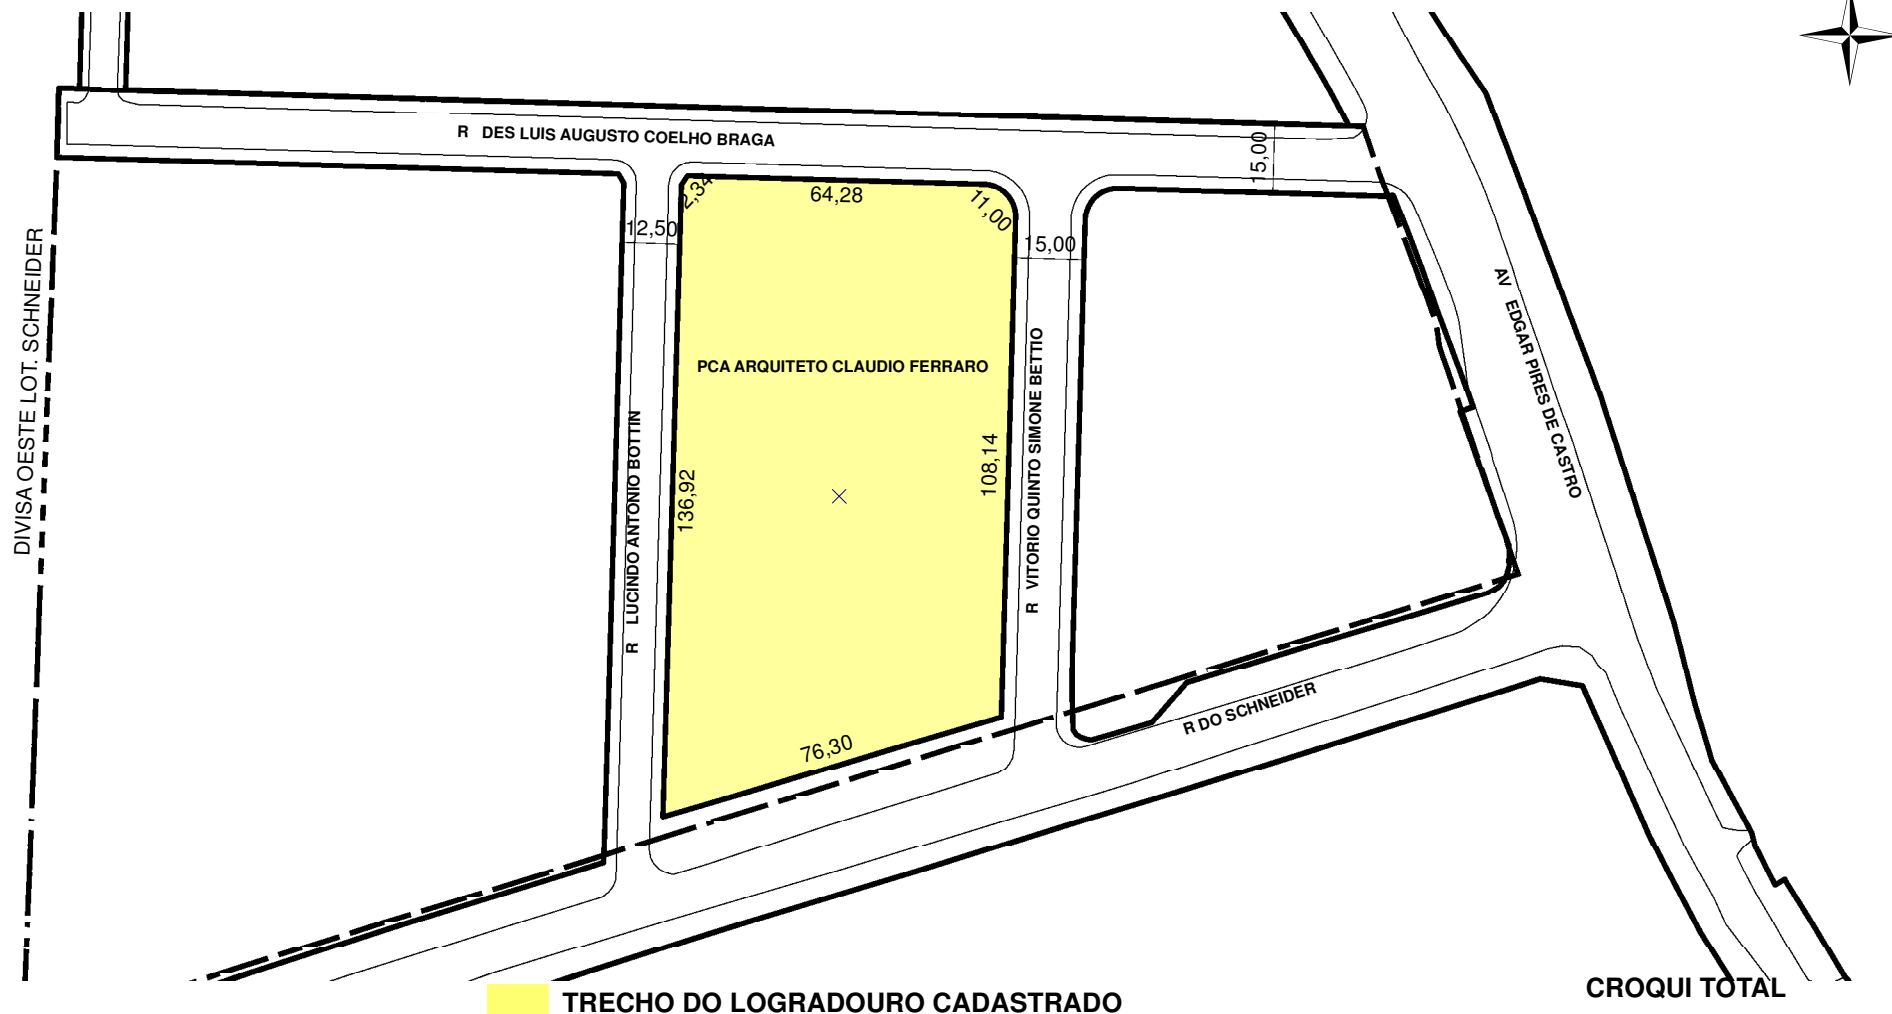

TRECHO DO LOGRADOURO CADASTRADO

INFORMAÇÕES DO CADASTRAMENTO:

INSTRUMENTO
LOTEAMENTO SCHNEIDER

PROCESSO Nº:
SEI 22.0.000062988-3

DATA DO CADASTRAMENTO:
11/05/2023

OBSERVAÇÕES:
CADASTRADA A PRAÇA PERTENCENTE AO LOTEAMENTO SCHNEIDER, DE ACORDO COM O PROJETO URBANÍSTICO APROVADO EM 30/08/2018.