



PREFEITURA MUNICIPAL DE PORTO ALEGRE
SMURB - SPU - COORDENAÇÃO DE INFORMAÇÕES E PROCESSAMENTO
UNIDADE DE REGISTRO E PROCESSAMENTO II


CONTROLE DE LOGRADOUROS

LOGRADOURO

R ALBERTINA PAZ, antiga Rua D - Estrada Costa Gama

LEI DE DENOMINAÇÃO

11.372/12

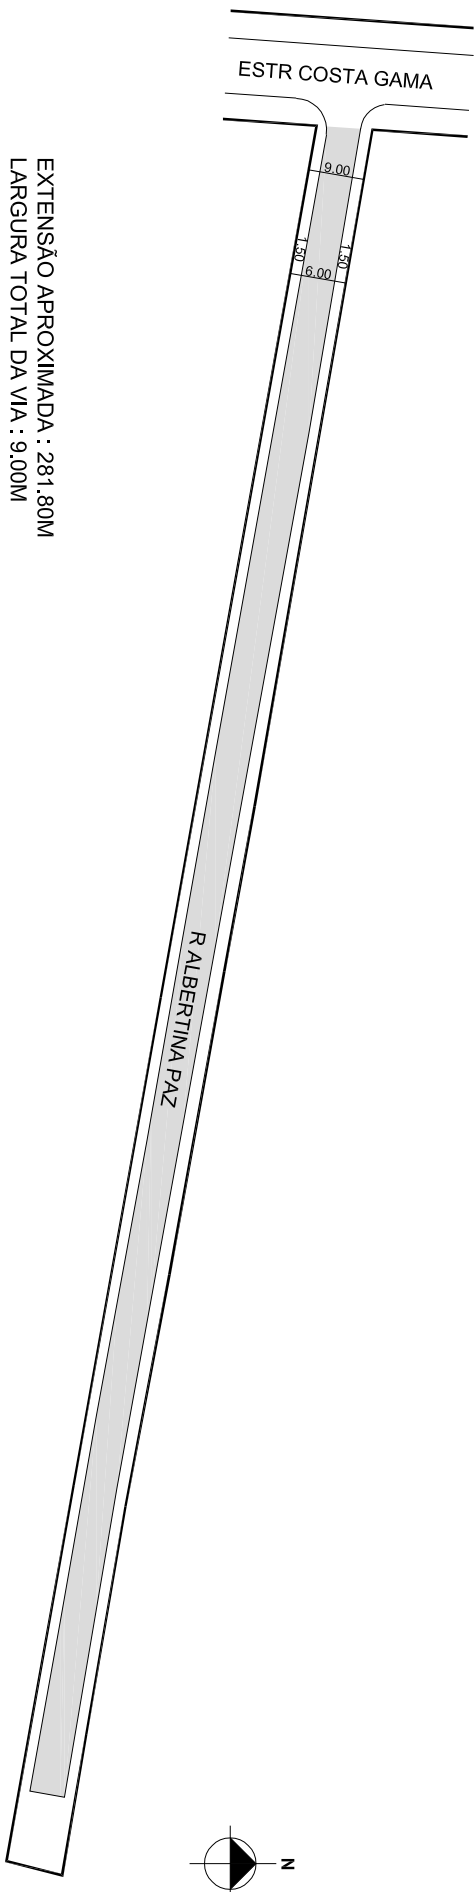

EXTENSÃO APROXIMADA : 281.80M
LARGURA TOTAL DA VIA : 9.00M

OBSERVAÇÕES: **LOGRADOURO PÚBLICO CADASTRADO**
POR ATO ADMINISTRATIVO EM 04/07/2013.

DESENHO:	SHERLEN	AERO	2987-2 L-IV	CTM	8464026
VISTO:		MZ/UEU	07 / 010	BAIRRO	RESTINGA