PREFEITURA MUNICIPAL DE PORTO ALEGRE

SMURB - SPU - COORDENAÇÃO DE INFORMAÇÕES E PROCESSAMENTO
UNIDADE DE REGISTRO E PROCESSAMENTO II

CONTROLE DE LOGRADOUROS

LOGRADOURO	LEI DE DENOMINAÇÃO
RUA PEDRO AUGUSTO FELDEN , antiga Rua B Estrada Costa Gama	8.953/02

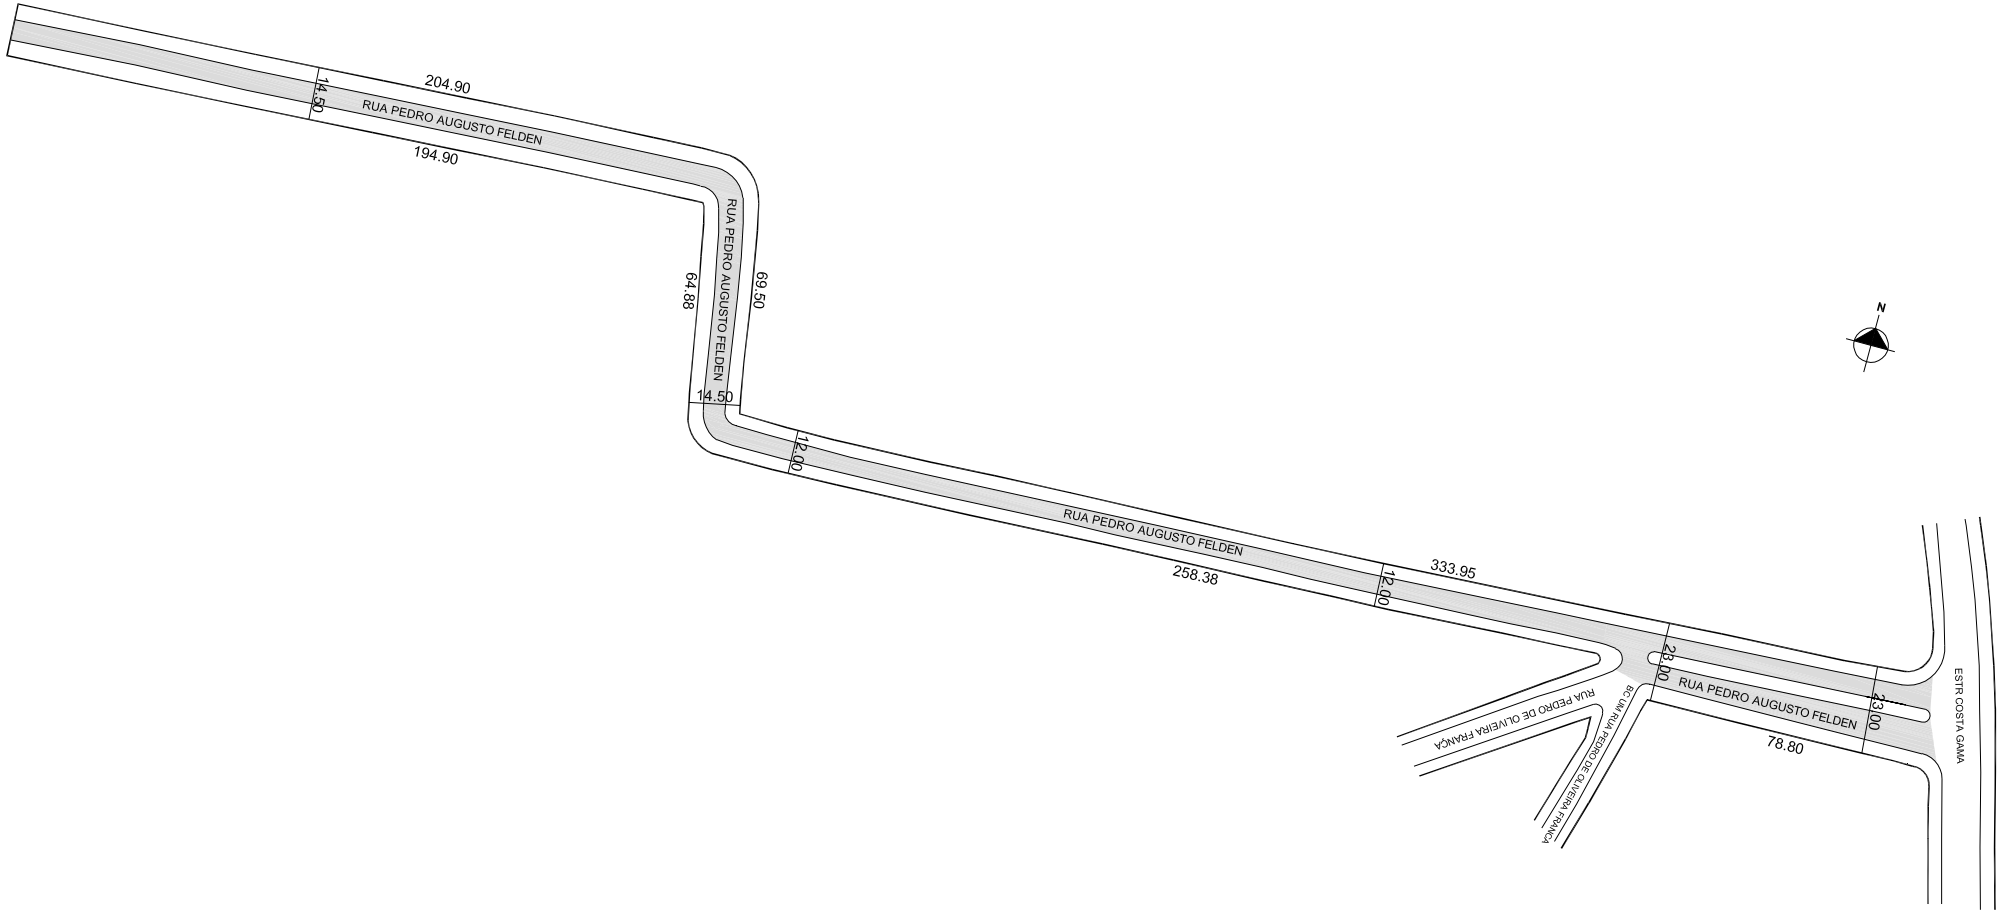

OBSERVAÇÕES: **LOGRADOURO PÚBLICO CADASTRADO**

TRECHO COM APROXIMADAMENTE 78,80M DE EXTENSÃO A PARTIR DA ESTRADA COSTA GAMA COM GABARITO DE 23,00M, OS SEGUINTES 258,38M COM GABARITO DE 12,00M E OS 259,78M COM 14,50M, EM 23 / 05 / 2016, ATRAVÉS DO EXP. N 02.077065.14.0.

DESENHO:	AERO	CTM
CARLA	2987-2 L-IV	8465023
VISTO:	MZ/UEU	BAIRRO
	08 / 040	HÍPICA