



PREFEITURA MUNICIPAL DE PORTO ALEGRE

SMAMS - DGPUS - CGIU - UAIU - EIUP

CADASTRO GRAFICO DE LOGRADOUROS


LOGRADOURO:

R PAULO RIBEIRO DE BITENCOURT

LEI DE DENOMINAÇÃO: 10.188/2007

CTM: **8468001**

NOME ANTIGO: RUA B - LOTEAMENTO NOSSA SENHORA DA ESPERANÇA

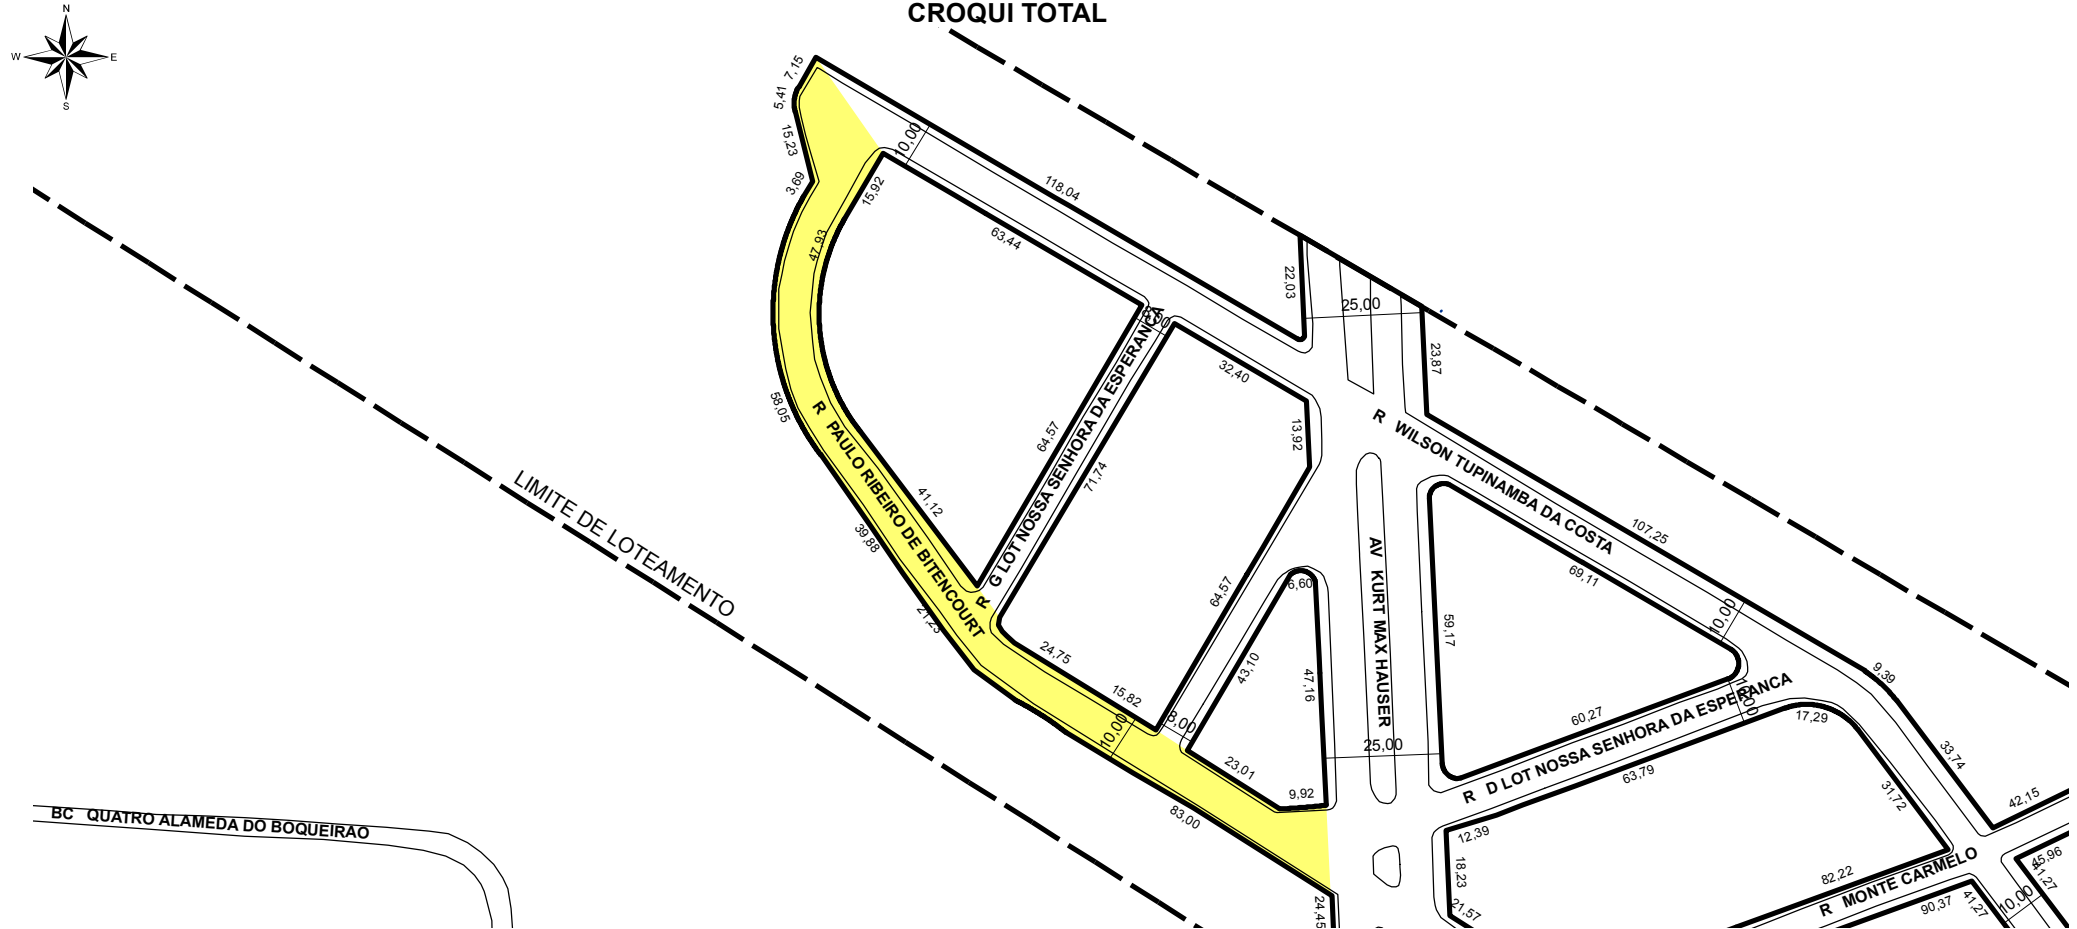

TRECHO DO LOGRADOURO CADASTRADO

INFORMAÇÕES DO CADASTRAMENTO:

INSTRUMENTO	LOTEAMENTO NOSSA SENHORA ESPERANÇA	PROCESSO Nº:	19.14.000001279-2	DATA DO CADASTRAMENTO:	08/08/2019
-------------	------------------------------------	--------------	-------------------	------------------------	------------

OBSERVAÇÕES:

A PARTIR DA AV KURT MAX HAUSER ATÉ A RUA WILSON TUPINAMBÁ DA COSTA, COM APROXIMADAMENTE 218,00M DE EXTENSÃO E GABARITO MÉDIO DE 10,00M