



# PREFEITURA MUNICIPAL DE PORTO ALEGRE

SMAMS - DGPUS - CGIU - UAIU - EIUP

CADASTRO GRAFICO DE LOGRADOUROS

LOGRADOURO:

**R VISCONDE DE MACAE**


LEI DE DENOMINAÇÃO: -

CTM:

**8479156**

NOME ANTIGO: -

## CROQUI TOTAL

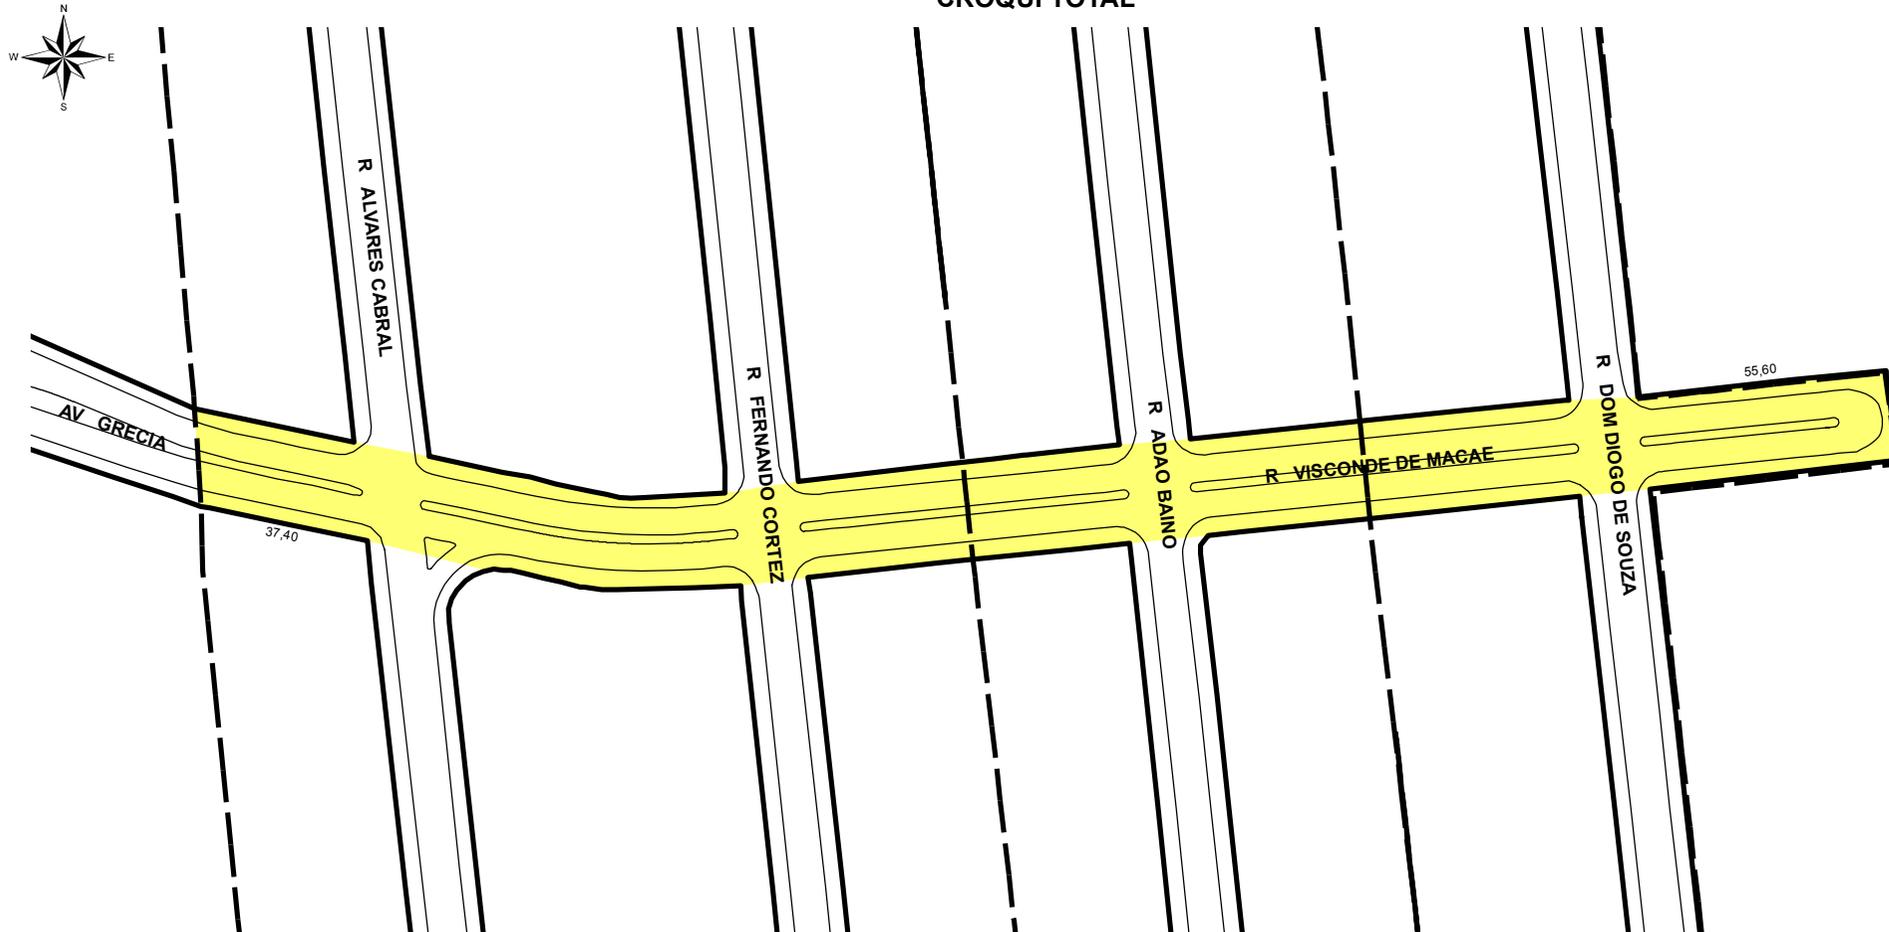

**TRECHO DO LOGRADOURO CADASTRADO**

### INFORMAÇÕES DO CADASTRAMENTO:

INSTRUMENTO	ATO ADMINISTRATIVO	PROCESSO Nº:	SEI Nº 19.0.000084941-6	DATA DO CADASTRAMENTO:	24/04/2020
-------------	--------------------	--------------	-------------------------	------------------------	------------

### OBSERVAÇÕES:

RETIFICA O CADASTRAMENTO ANTERIOR DE 16/09/1968 QUANTO AO SEU GABARITO, CONFORME PROJETO DE ALARGAMENTO EXECUTADO, COM LARGURA VARIÁVEL CONFORME CROQUI. CADASTRADO EM 16/09/1968, TRECHO ENTRE OS 37,40M ANTES DA RUA ALVARES CABRAL ATÉ APROXIMADAMENTE 55,60M APÓS A RUA DOM DIOGO DE SOUZA, ONDE TERMINA EM CUL-DE-SAC, COM GABARITO VARIÁVEL ENTRE 15,80M A 22,00M.