



PREFEITURA MUNICIPAL DE PORTO ALEGRE



SMAMS - CGIU - UNIDADE DE ATUALIZAÇÃO DE INFORMAÇÕES URBANÍSTICAS
EQUIPE DE INFORMAÇÕES URBANÍSTICAS E PROCESSAMENTO

CONTROLE DE LOGRADOUROS

LOGRADOURO

PSG DOIS VILA IPIRANGA

LEI DE DENOMINAÇÃO

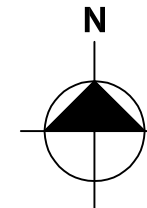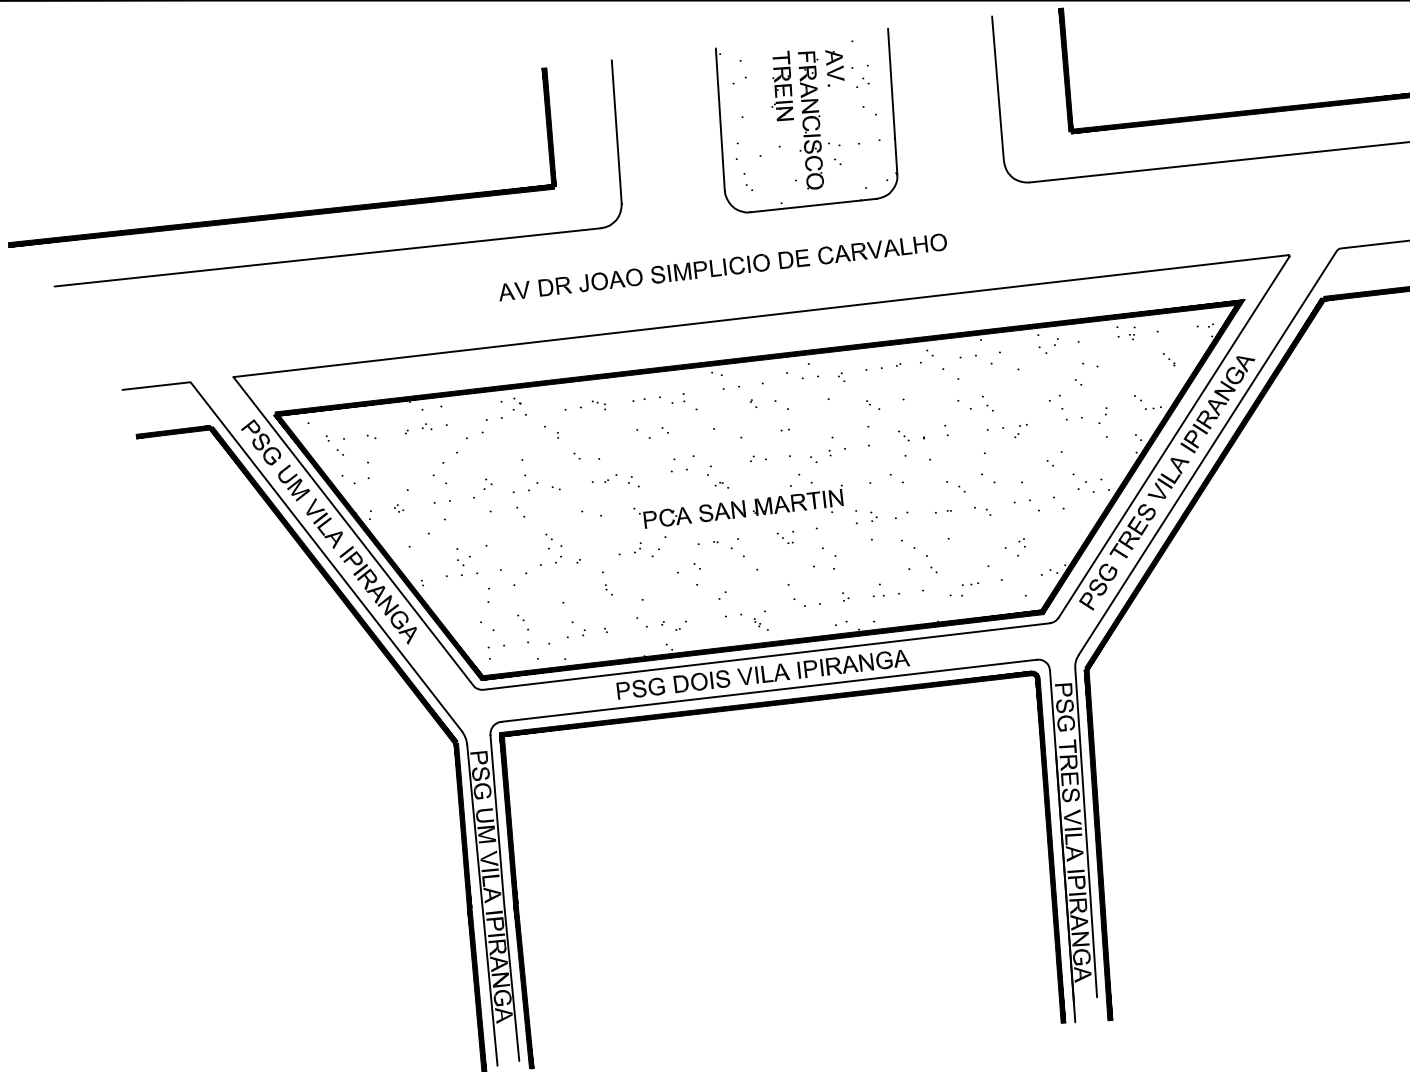

OBSERVAÇÕES: **LOGRADOURO NÃO CADASTRADO**
PROCESSO QUE SOLICITOU O CROQUI - SEI N° 19.0.000113581-6
LOTEAMENTO VILA IPIRANGA - 4ª etapa

DESENHO:

ÁLLYSSON

AERO

2987 - 2B - II

CTM

8479206

VISTO:

MZ/UEU

03 / 072

BAIRRO

VILA IPIRANGA