PREFEITURA MUNICIPAL DE PORTO ALEGRE

SMURB - SPU - COORDENAÇÃO DE INFORMAÇÕES E PROCESSAMENTO
UNIDADE DE REGISTRO E PROCESSAMENTO II

CONTROLE DE LOGRADOUROS

LOGRADOURO	LEI DE DENOMINAÇÃO
PCA SADY DA CONCEICAO, antiga Rua sem nome	5.655/85

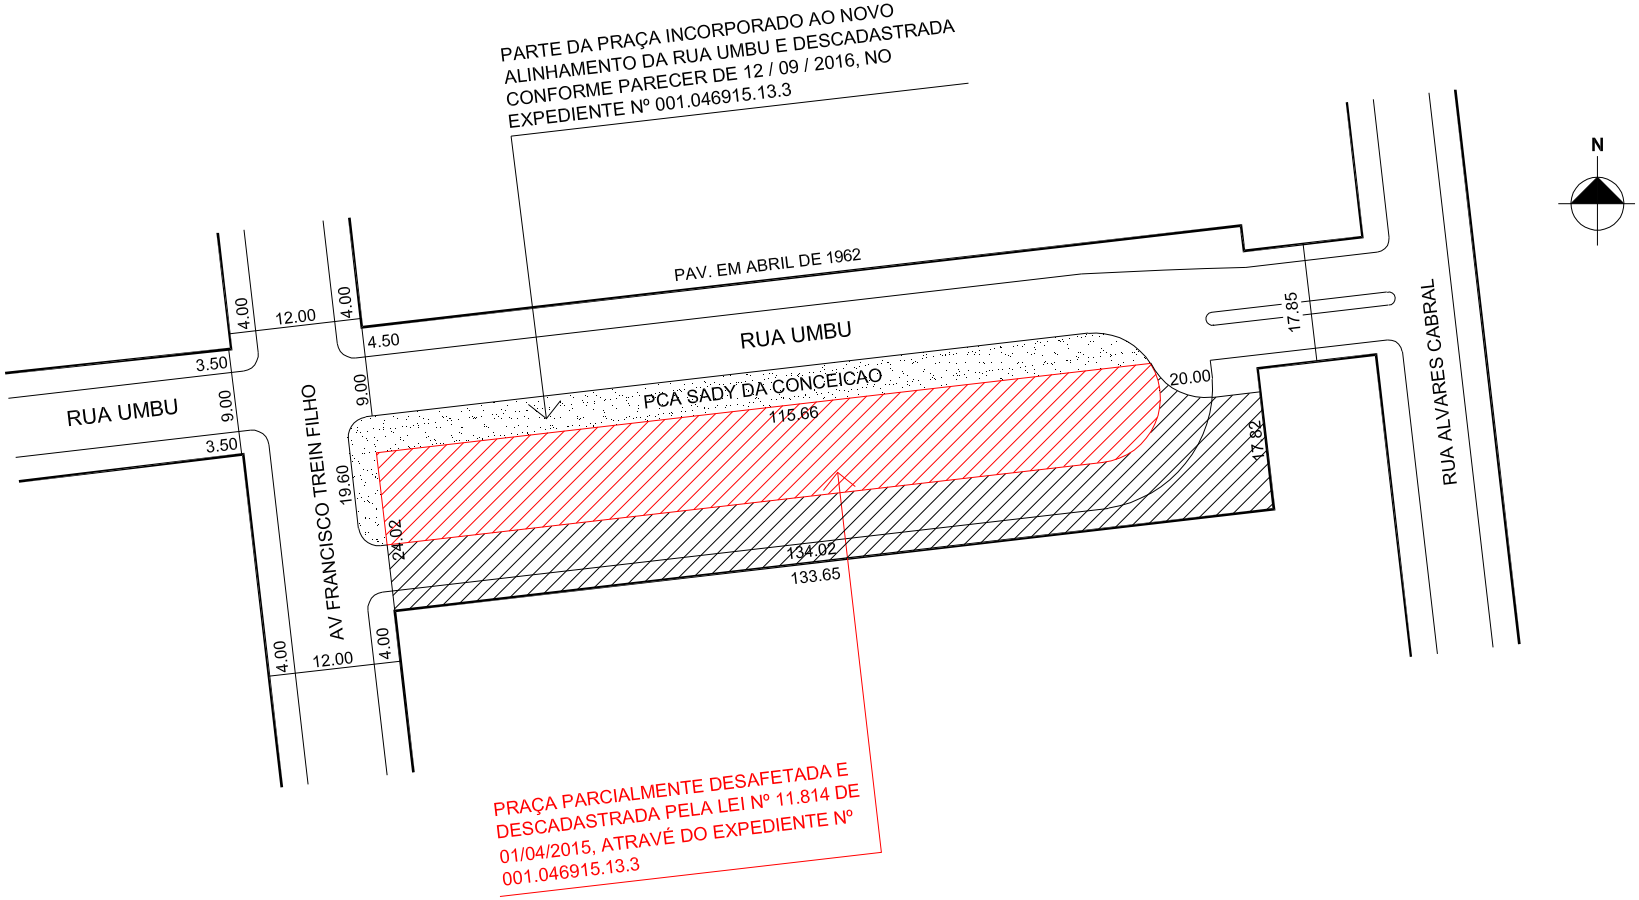

OBSERVAÇÕES: **LOGRADOURO PÚBLICO CADASTRADO**
PRAÇA PARCIALMENTE DESAFETADA E DESCADASTRADA PELA LEI Nº 11.814 DE 01/01/2015 E PARTE INCORPORADA AO NOVO ALINHAMENTO DA RUA UMBU CONFORME PARECER DE 12/09/2016, ATRAVÉ DO EXPEDIENTE Nº 001.046915.13.3.

DESENHO:	AERO	CTM
CARLA	2987-2 B-II	8479321
VISTO:	MZ/UEU	BAIRRO
	03/072	CRISTO REDENTOR