



PREFEITURA MUNICIPAL DE PORTO ALEGRE

SMURB - SPU - COORDENAÇÃO DE INFORMAÇÕES E PROCESSAMENTO
UNIDADE DE REGISTRO E PROCESSAMENTO II


CONTROLE DE LOGRADOUROS

LOGRADOURO

'PASSAGEM DA LUZ, antiga Travessa da Luz

LEI DE DENOMINAÇÃO

LEI Nº 13.391/2023
8.130/1998

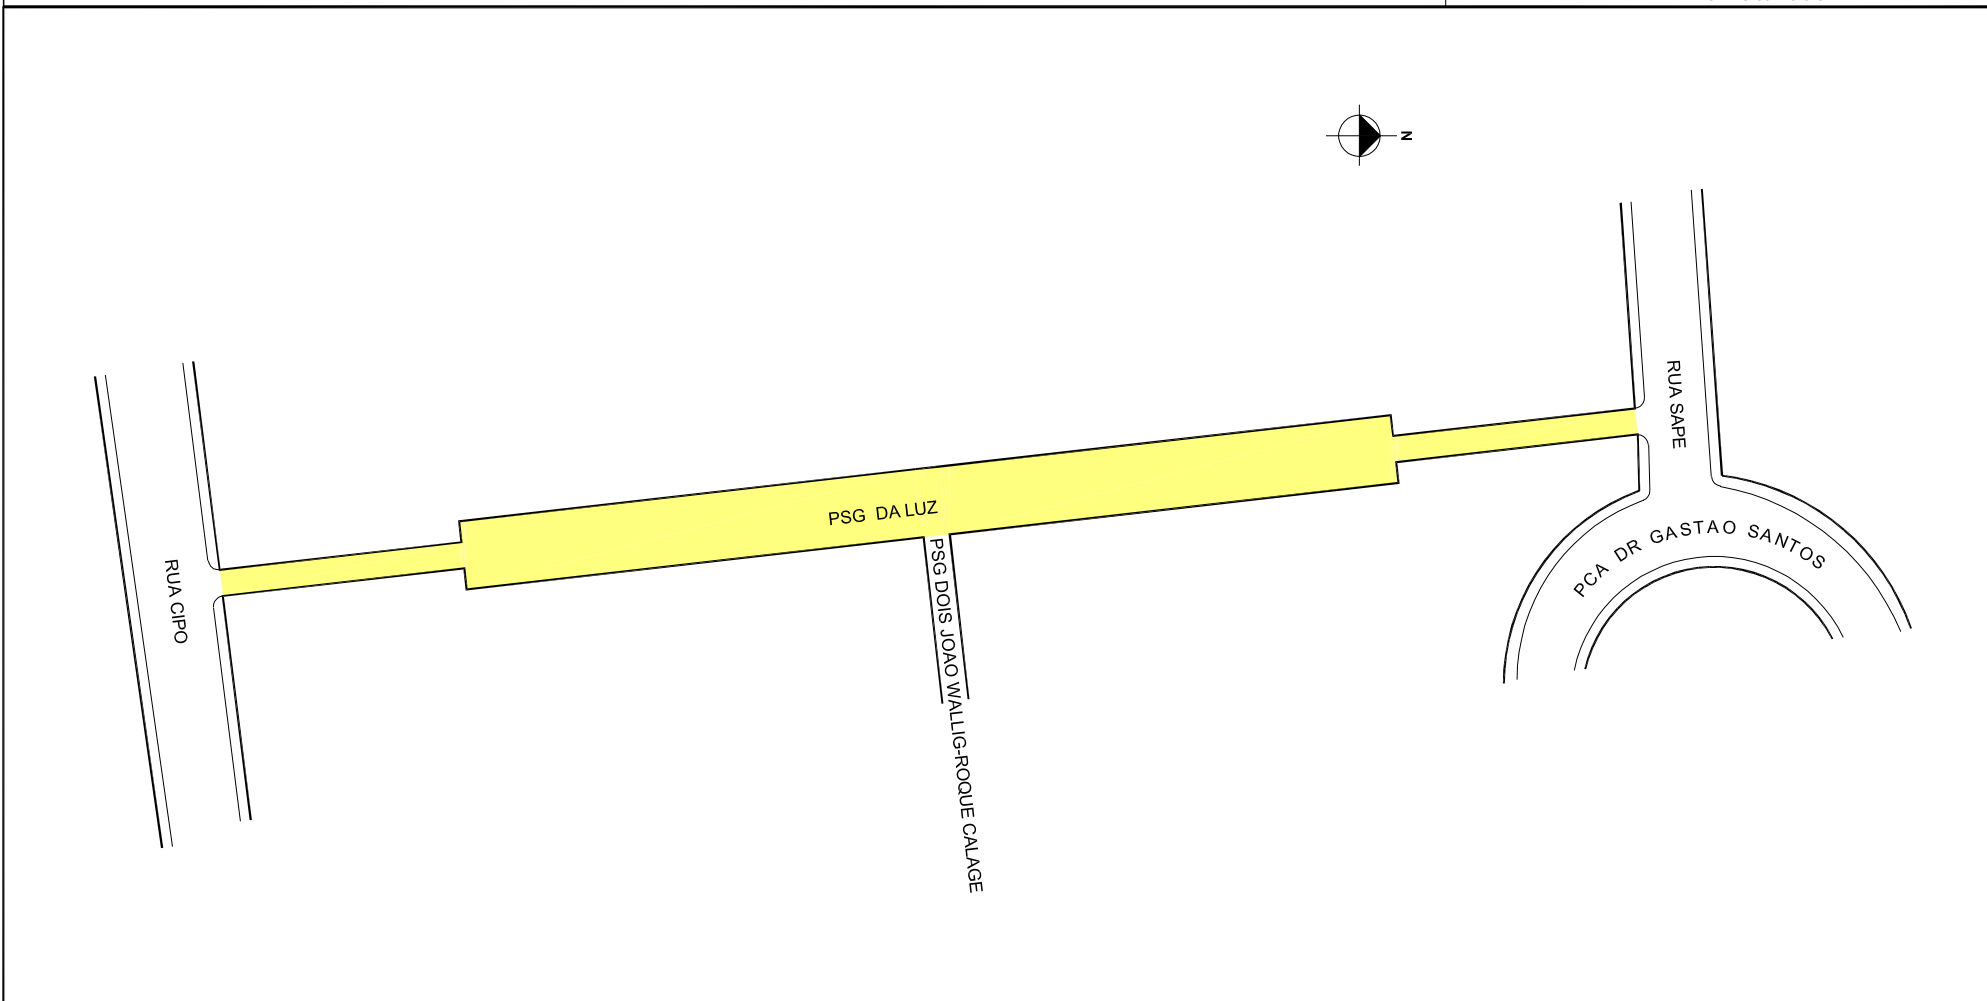

OBSERVAÇÕES: LOGRADOURO PÚBLICO CADASTRADO

EM 16 / 11 / 2000, ATRAVÉS DO EXP. N 002.296527.00.5 - ATO ADMINISTRATIVO
PARECER 1093 CPSC - FAVORÁVEL AO CADASTRAMENTO COM PSG DE PEDESTRES
LOTEAMENTO CHÁCARA SECULAR

DESENHO:

CAMILA

AERO

2987-2 B-II

CTM

8479362

VISTO:

MZ/UEU

03 / 072

BAIRRO

PASSO DA AREIA