




**PREFEITURA MUNICIPAL DE PORTO ALEGRE**  
SMURB - SPU - COORDENAÇÃO DE INFORMAÇÕES E PROCESSAMENTO  
UNIDADE DE REGISTRO E PROCESSAMENTO II

CONTROLE DE LOGRADOUROS

LOGRADOURO

R OITO MIL OTOCENTOS QUARENTA DOIS

LEI DE DENOMINAÇÃO

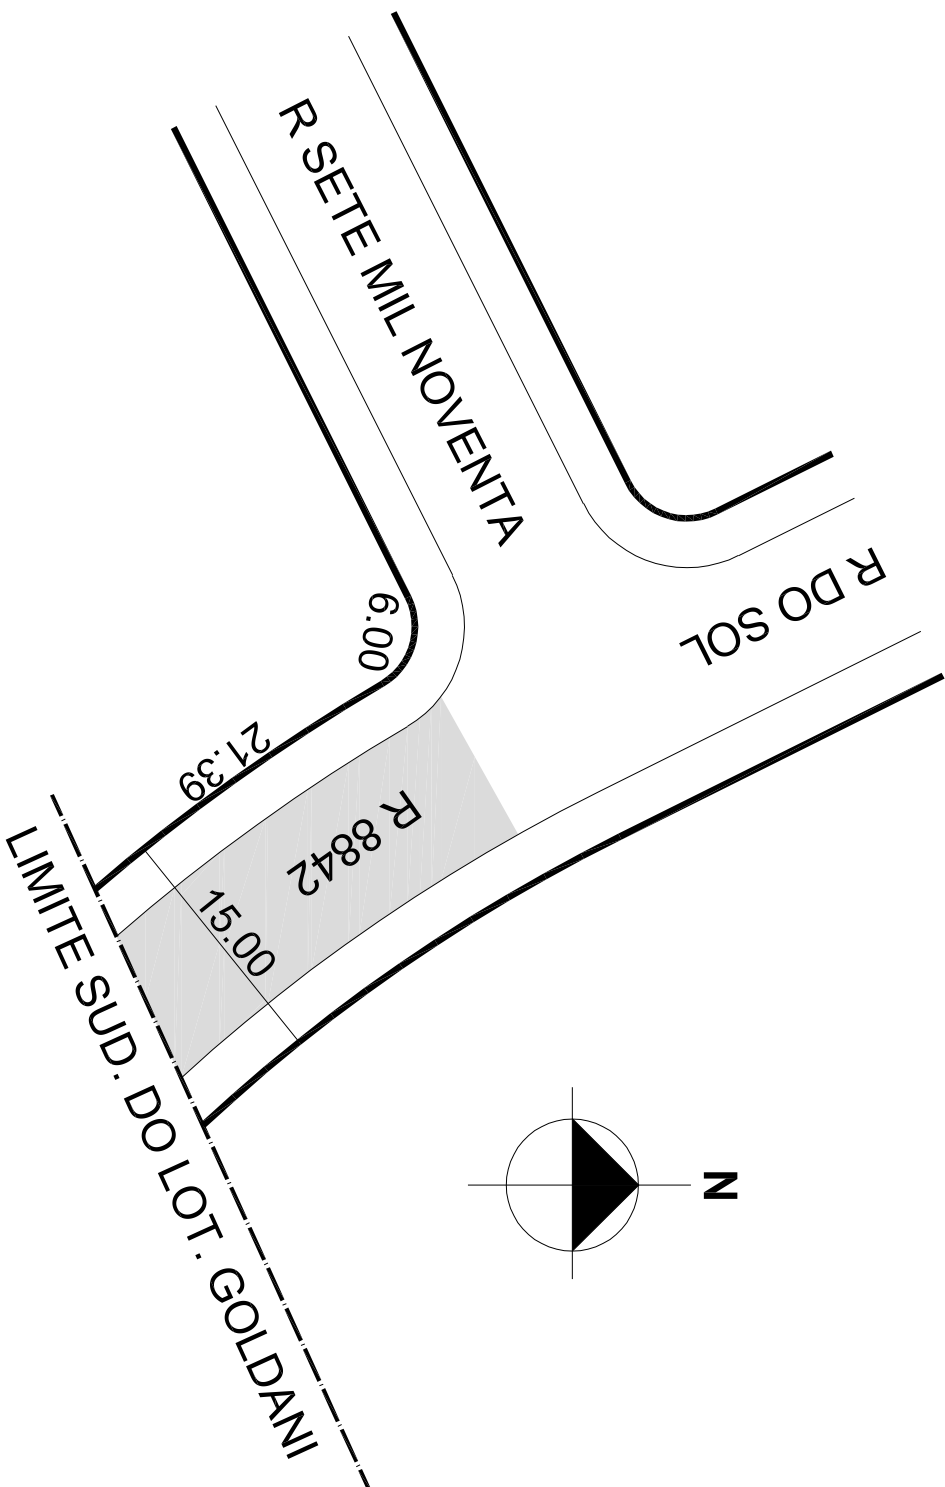

OBSERVAÇÕES: **LOGRADOURO PÚBLICO CADASTRADO**  
TRECHO DE 21,39M DE EXTENSÃO E GABARITO DE 15,00M, EM 05/05/2017, ATRAVÉS  
DO EXP. 002.318453.006  
LOTEAMENTO GOLDANI

DESENHO:	SHERLEN	AERO	2987-2 R-I	CTM	8562009
VISTO:		MZ/UEU	07 / 016	BAIRRO	RESTINGA