




PREFEITURA MUNICIPAL DE PORTO ALEGRE
SMURB - SPU - COORDENAÇÃO DE INFORMAÇÕES E PROCESSAMENTO
UNIDADE DE REGISTRO E PROCESSAMENTO II

CONTROLE DE LOGRADOUROS

LOGRADOURO

R SETE MIL NOVENTA

LEI DE DENOMINAÇÃO

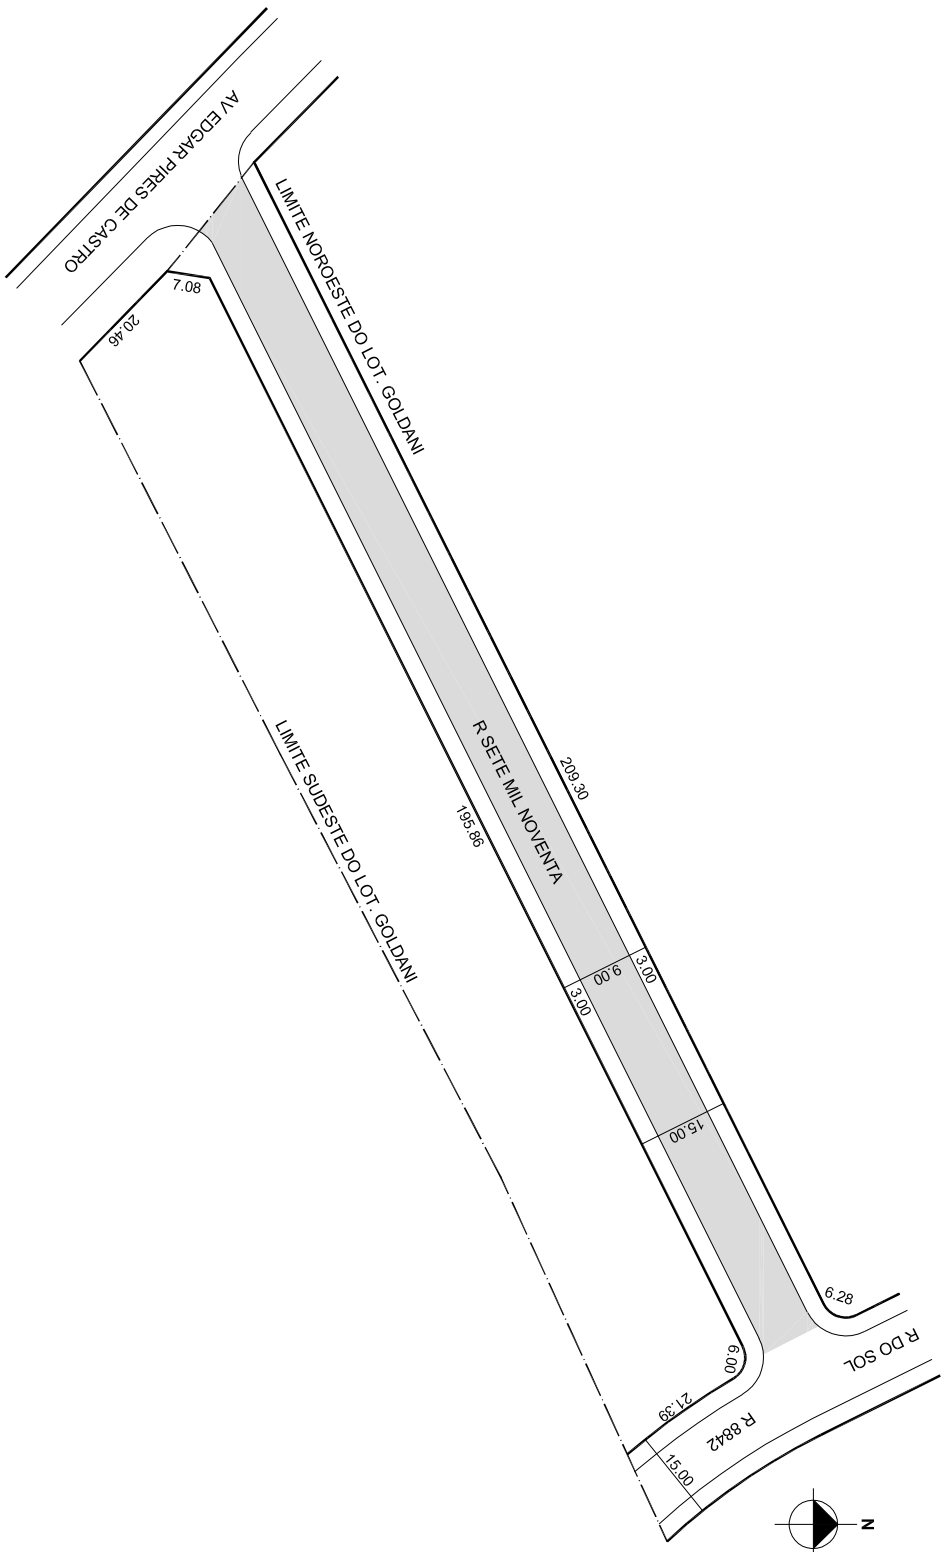

OBSERVAÇÕES: **LOGRADOURO PÚBLICO CADASTRADO**

TRECHO DE 209,30M DE EXTENSÃO E GABARITO DE 15,00M, EM 05/05/2017,
ATRAVÉS DO EXP. 002.318453.00.6
LOTEAMENTO GOLDANI

DESENHO:	SHERLEN	AERO:	2987-2 R-I 2987-2 Q-II	CTM:	8562011
VISTO:		MZ/UEU:	07 / 016	BAIRRO:	RESTINGA