



PREFEITURA MUNICIPAL DE PORTO ALEGRE
SMURB - SPU - COORDENAÇÃO DE INFORMAÇÕES E PROCESSAMENTO
UNIDADE DE REGISTRO E PROCESSAMENTO II



CONTROLE DE LOGRADOUROS

LOGRADOURO

R CANELA DOCE, antiga Rua 7167

LEI DE DENOMINAÇÃO

10.7.12/09

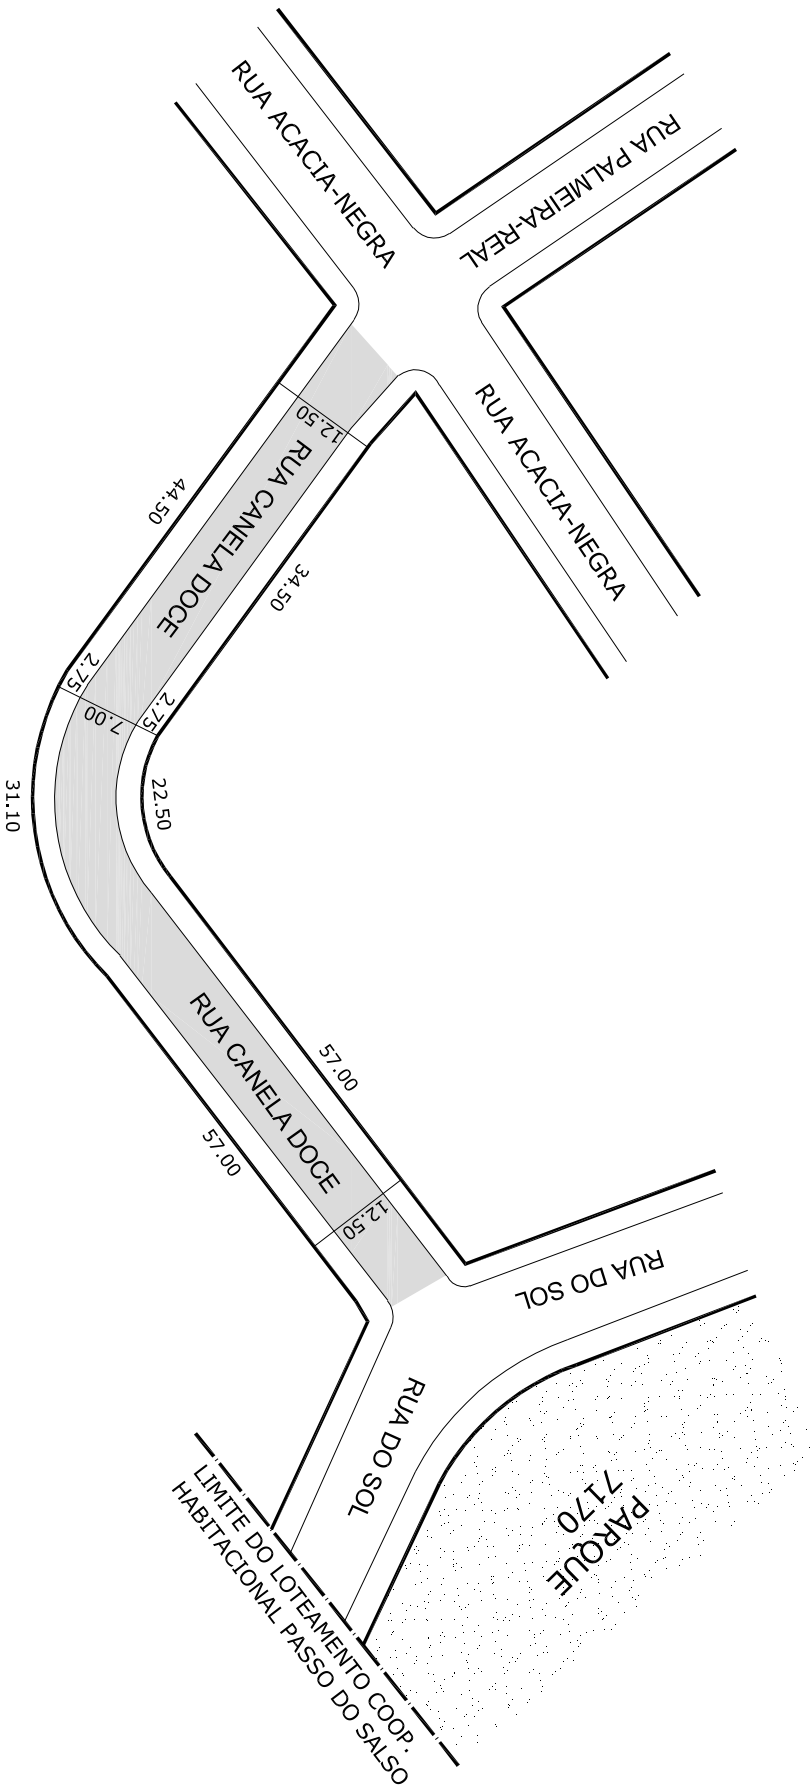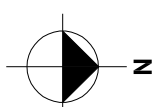

OBSERVAÇÕES: LOGRADOURO PÚBLICO CADASTRADO

TRECHO ENTRE A RUA ACÁCIA-NEGRA E A RUA DO SOL, COM APROX. 132,60M DE EXTENSÃO E GABARITO DE 12,50M, EM 27 / 07 / 2016 , ATRAVÉS DO EXP. Nº 002.270424.00.2. LOTEAMENTO COOP. HABITACIONAL PASSO DO SALSO

DESENHO:	SHERLEN	AERO	2987-2-Q-II 2987-2-R-I	CTM	8562175
VISTO:		MZ/UEU	07 / 016	BAIRRO	RESTINGA