PREFEITURA MUNICIPAL DE PORTO ALEGRE

SMAMUS - DPU - CGIU - UAIU - EIUP

CADASTRO GRAFICO DE LOGRADOUROS

LOGRADOURO: R SETE MIL OITO LOT RES RESTINGA	**LEI DE DENOMINAÇÃO:** -	**CTM:** 8563002
	NOME ANTIGO: -	

CROQUI TOTAL

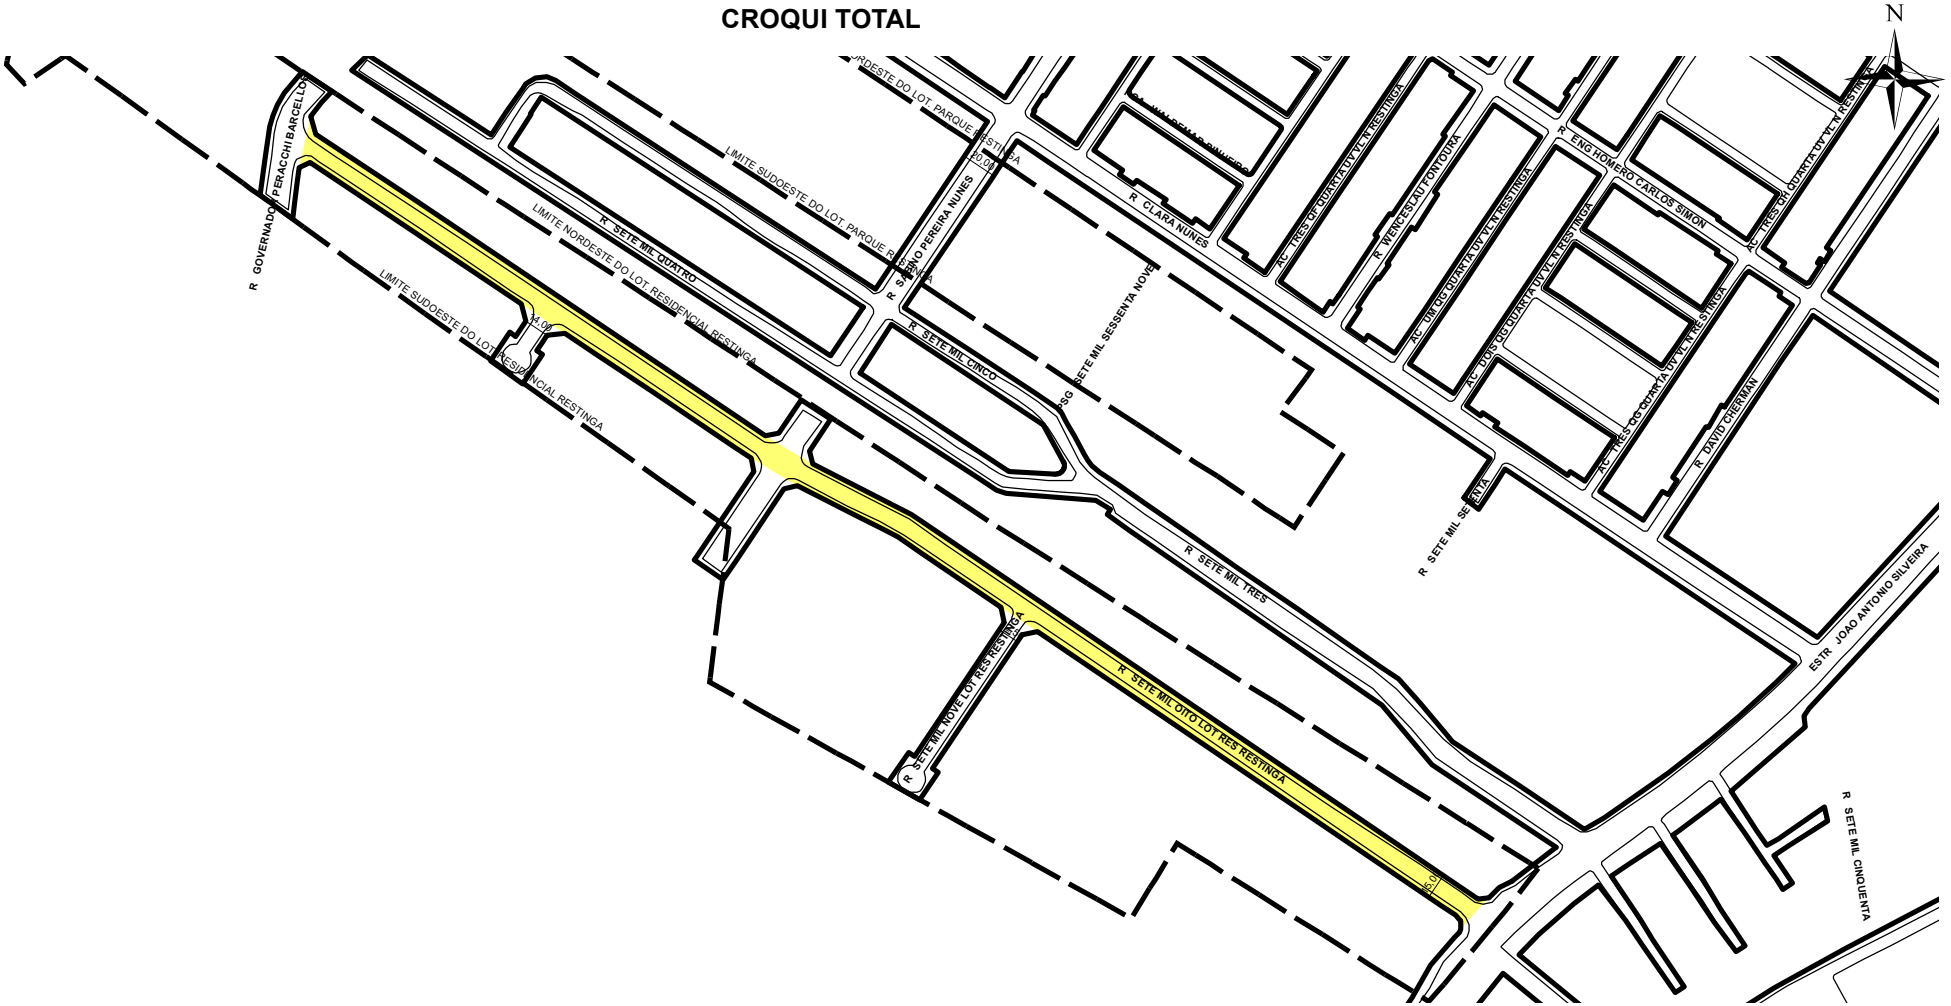

TRECHO DO LOGRADOURO CADASTRADO

INFORMAÇÕES D0 CADASTRAMENTO:

INSTRUMENTO LOTEAMENTO RESIDENCIAL RESTINGA	**PROCESSO Nº:** SEI 22.0.000073225-0	**DATA DO CADASTRAMENTO:** 07/07/2022

OBSERVAÇÕES:

ENTRE A ESTRADA JOÃO ANTÔNIO SILVEIRA E O PROLONGAMENTO PROJETADO DA RUA GOVERNADOR PERACCHI BARCELLOS, COM GABARITO DE 15,00M.