



PREFEITURA MUNICIPAL DE PORTO ALEGRE

SMAMUS - DPU - CGIU - UAIU - EIUP

CADASTRO GRAFICO DE LOGRADOUROS

LOGRADOURO:

R SETE MIL NOVE LOT RES RESTINGA


LEI DE DENOMINAÇÃO: -

CTM:

8563003

NOME ANTIGO: -

CROQUI TOTAL

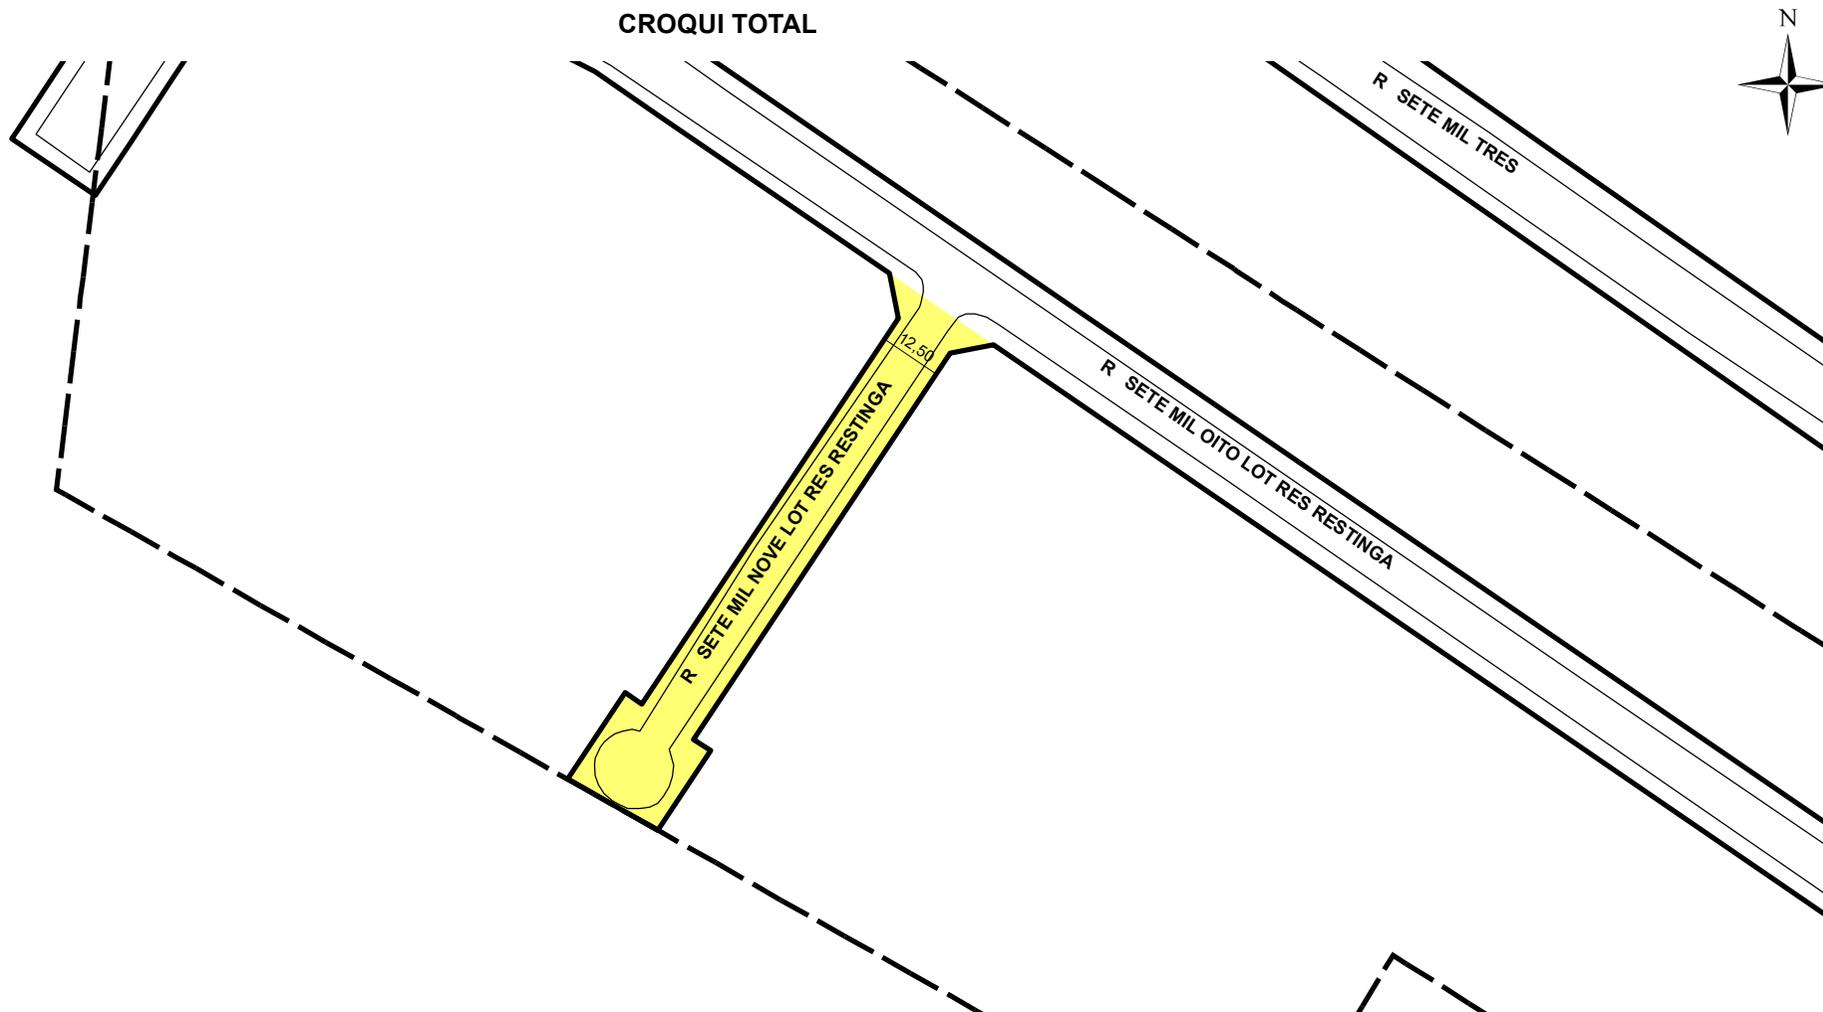

TRECHO DO LOGRADOURO CADASTRADO

INFORMAÇÕES DO CADASTRAMENTO:

INSTRUMENTO

LOTEAMENTO RESIDENCIAL RESTINGA

PROCESSO Nº:

SEI 22.0.000073225-0

DATA DO CADASTRAMENTO:

07/07/2022

OBSERVAÇÕES:

ENTRE A DIVISA SUDOESTE DO LOTEAMENTO RESIDENCIAL RESTINGA ATÉ A RUA SETE MIL OITO LOT RES RESTINGA , COM GABARITO DE 12,50M.