



# PREFEITURA MUNICIPAL DE PORTO ALEGRE

SMAMUS - DPU - CGIU - UAIU - EIUP

CADASTRO GRAFICO DE LOGRADOUROS

LOGRADOURO:

**R SETE MIL DEZ LOT RES RESTINGA**


LEI DE DENOMINAÇÃO: -

CTM:

**8563004**

NOME ANTIGO: -

## CROQUI TOTAL

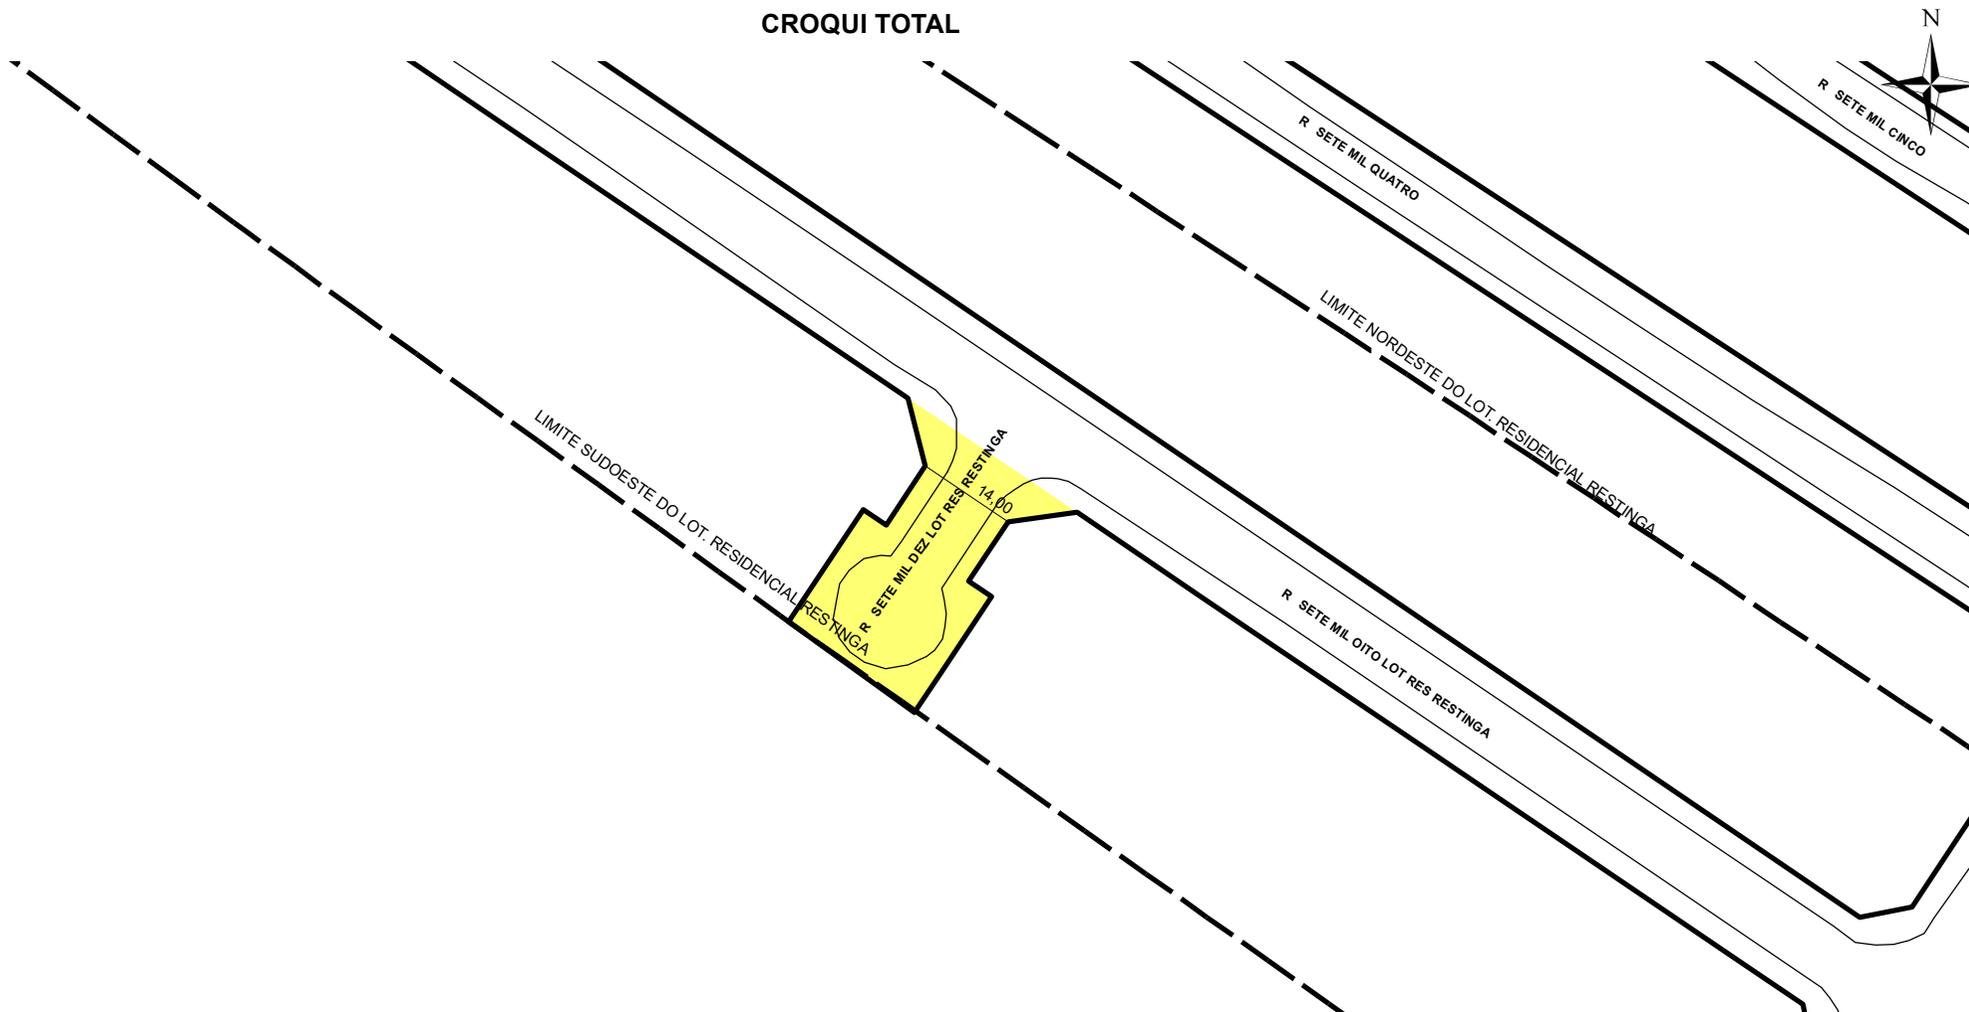

N

R SETE MIL CINCO

R SETE MIL QUATRO

LIMITE NORDESTE DO LOT. RESIDENCIAL RESTINGA

LIMITE SUDOESTE DO LOT. RESIDENCIAL RESTINGA

R SETE MIL DEZ LOT RES RESTINGA 14,00

R SETE MIL OITO LOT RES RESTINGA

**TRECHO DO LOGRADOURO CADASTRADO**

### INFORMAÇÕES DO CADASTRAMENTO:

INSTRUMENTO

LOTEAMENTO RESIDENCIAL RESTINGA

PROCESSO Nº:

SEI 22.0.000073225-0

DATA DO CADASTRAMENTO:

07/07/2022

### OBSERVAÇÕES:

ENTRE A DIVISA SUDOESTE DO LOTEAMENTO RESIDENCIAL RESTINGA ATÉ A R SETE MIL OITO LOT RES RESTINGA, COM GABARITO DE 14,00M.