



PREFEITURA MUNICIPAL DE PORTO ALEGRE

SMAMS - DGPUS - CGIU - UAIU - EIUP

CADASTRO GRAFICO DE LOGRADOUROS

LOGRADOURO:


R SABINO PEREIRA NUNES

LEI DE DENOMINAÇÃO: 10.813/2010

CTM: **8563223**

NOME ANTIGO: RUA 7305

CROQUI PARCIAL

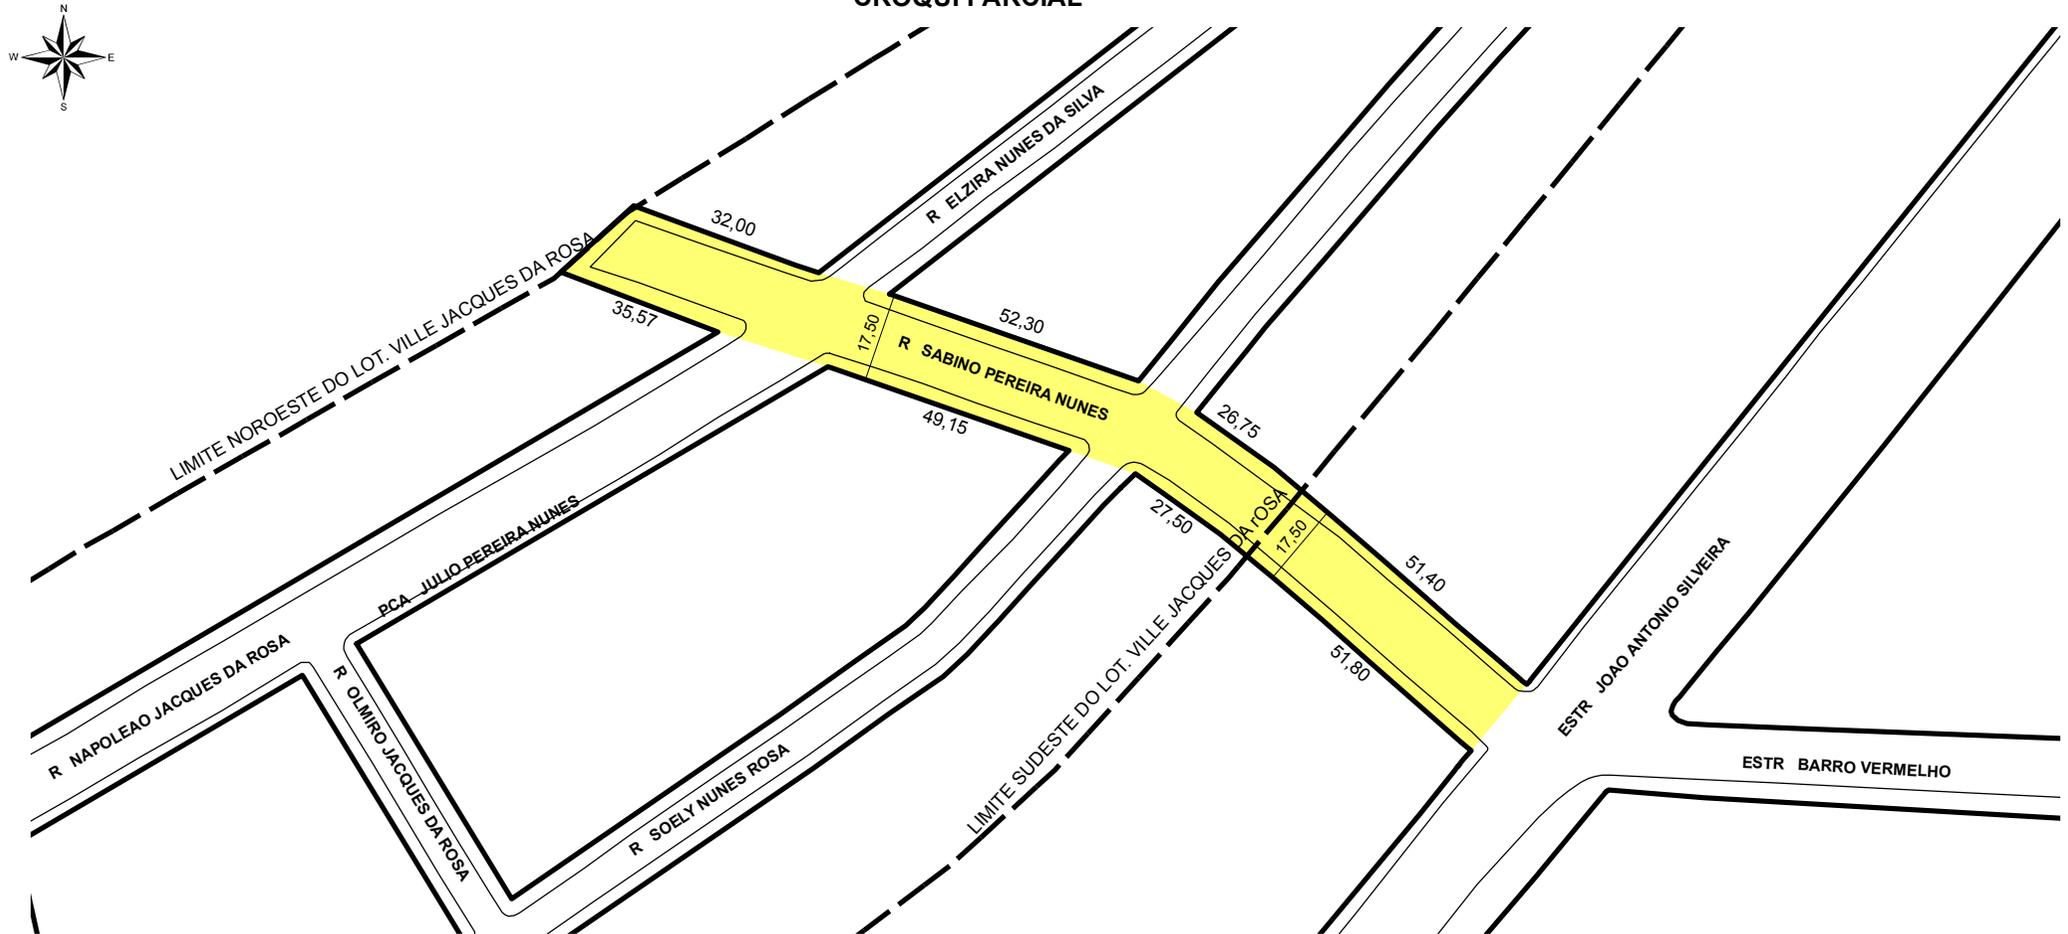

TRECHO DO LOGRADOURO CADASTRADO

INFORMAÇÕES DO CADASTRAMENTO:

INSTRUMENTO

LOTEAMENTO VILLE JACQUES DA ROSA

PROCESSO Nº:

002.234979.00.5

DATA DO CADASTRAMENTO:

19/05/2009

OBSERVAÇÕES:

A PARTIR DA ESTRADA JOÃO ANTONIO DA SILVEIRA ATÉ O LIMITE NOROESTE DO LOTEAMENTO VILLE JACQUES DA ROSA, COM GABARITO MÉDIO DE 17,50M.



PREFEITURA MUNICIPAL DE PORTO ALEGRE

SMAMS - DGPUS - CGIU - UAIU - EIUP

CADASTRO GRAFICO DE LOGRADOUROS


LOGRADOURO:

R SABINO PEREIRA NUNES

LEI DE DENOMINAÇÃO: 10.813/2010

CTM: **8563223**

NOME ANTIGO: RUA 7305

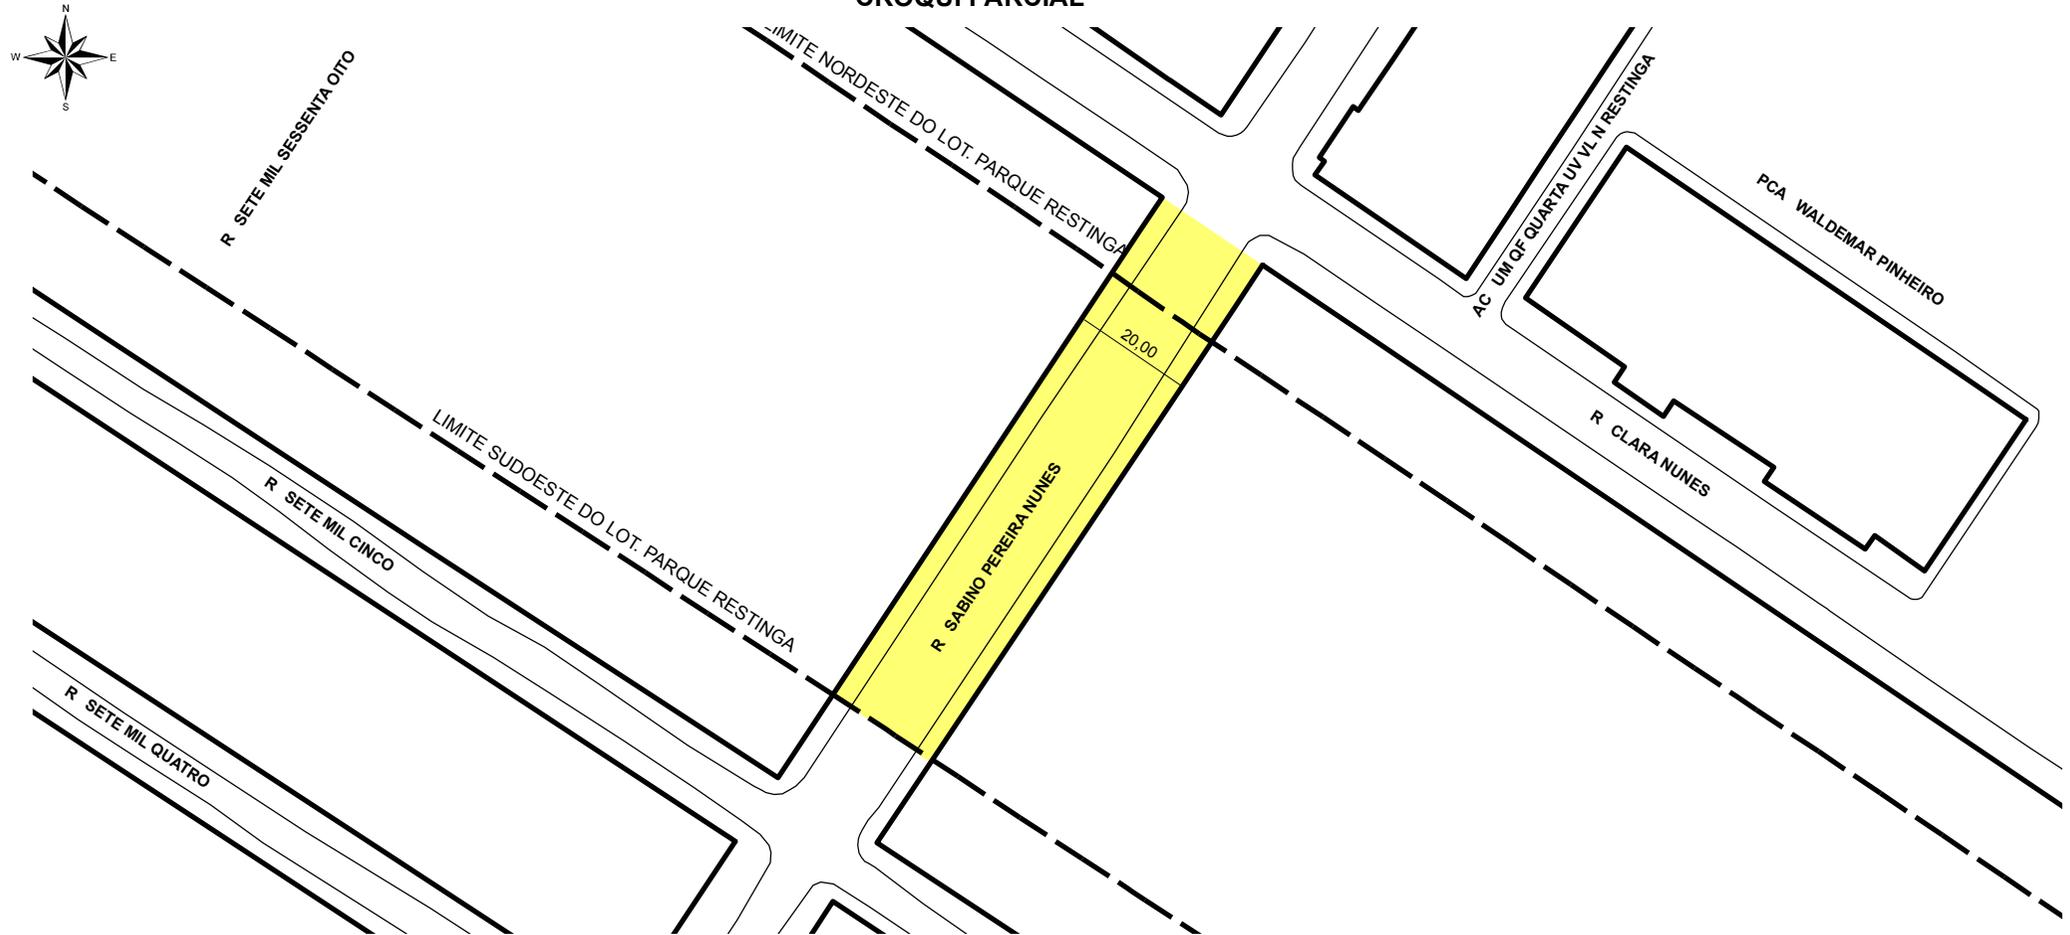

TRECHO DO LOGRADOURO CADASTRADO

INFORMAÇÕES DO CADASTRAMENTO:

INSTRUMENTO	LOTEAMENTO PARQUE RESTINGA	PROCESSO Nº:	SEI Nº 20.0.000064491-0	DATA DO CADASTRAMENTO:	29/09/2020
-------------	----------------------------	--------------	-------------------------	------------------------	------------

OBSERVAÇÕES:

A PARTIR DA RUA CLARA NUNES ATÉ O LIMITE SUDOESTE DO LOTEAMENTO PARQUE RESTINGA COM GABARITO MÉDIO DE 20,00M.