



PREFEITURA MUNICIPAL DE PORTO ALEGRE
SMURB - SPU - COORDENAÇÃO DE INFORMAÇÕES E PROCESSAMENTO
UNIDADE DE REGISTRO E PROCESSAMENTO II


CONTROLE DE LOGRADOUROS

LOGRADURO

RUA DIONES DOS SANTOS ROSA, antiga Rua D - Vale do Salso

LEI DE DENOMINAÇÃO

12.098/2016

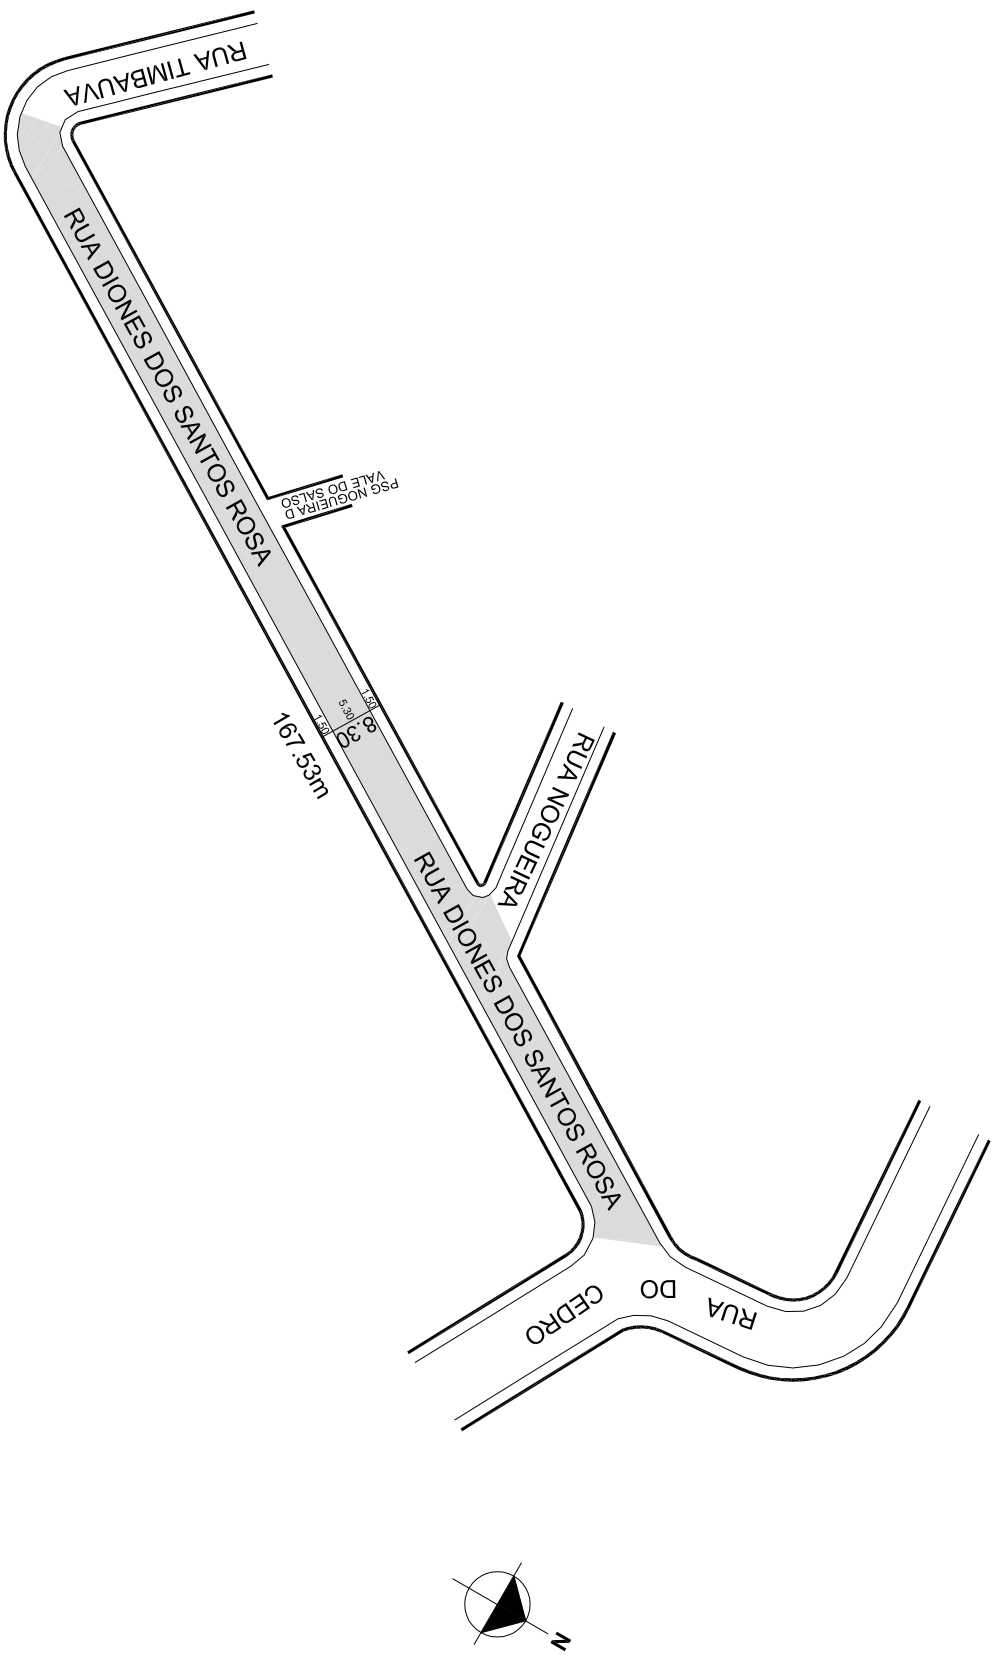

OBSERVAÇÕES: **LOGRADURO PÚBLICO CADASTRADO**

EM 21 / 08 / 2015, ATRAVÉS DO EXP. N 02.288849.00.1
LOT. VILA VALE DO SALSO I

DESENHO:	Carolina	AERO	2987-2L-IV	CTM	8564004
VISTO:		MZ/UEU	07 / 010	BAIRRO	RESTINGA