

PREFEITURA MUNICIPAL DE PORTO ALEGRE
SMURB - SPU - COORDENAÇÃO DE INFORMAÇÕES E PROCESSAMENTO
UNIDADE DE REGISTRO E PROCESSAMENTO II


CONTROLE DE LOGRADOUROS

LOGRADOURO

RUA GRALHA AZUL, antiga Rua Dez - Lot Herophilho de Azambuja

LEI DE DENOMINAÇÃO

8.860/2001

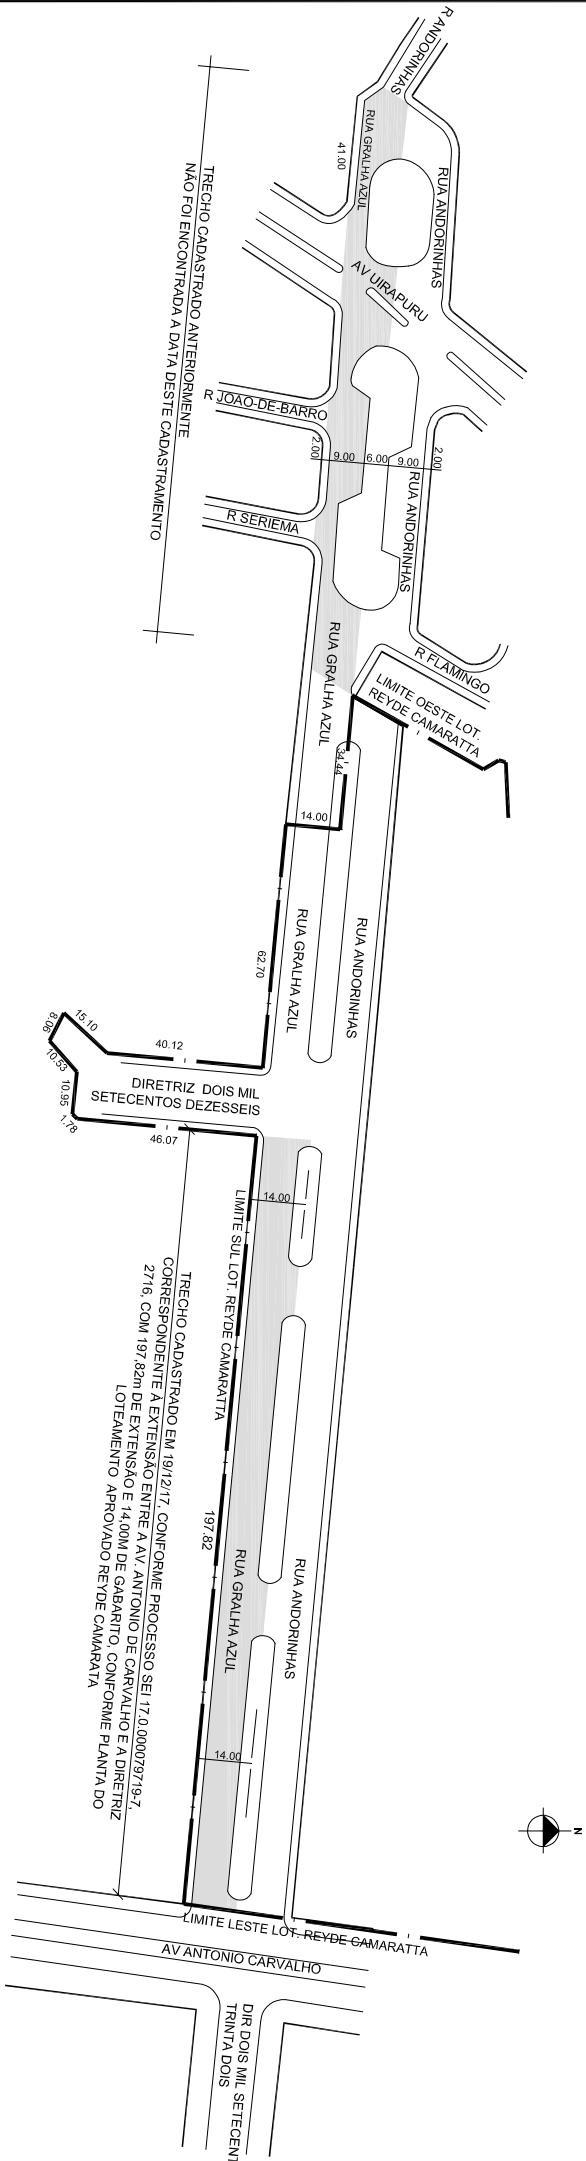

OBSERVAÇÕES: **LOGRADOURO PÚBLICO PARCIALMENTE CADASTRADO**
EM 19 / 12 / 2017, ATRAVÉS DO EXP. SEI 17.0.000079719-7
TRECHO PERTENCENTE AO LOTEAMENTO REYDE CAMARATTA

DESENHO:

CAMILIA

AERO

2987-2-H1

CTM

8574550

VISTO:

MZ/UEU

03 / 136

BAIRRO

JARDIM CARVALHO