



PREFEITURA MUNICIPAL DE PORTO ALEGRE

SMAMUS - DPU - CGIU - UAIU - EIUP

CADASTRO GRAFICO DE LOGRADOUROS

LOGRADOURO:


R GRALHA AZUL

LEI DE DENOMINAÇÃO: 8.860/2001

CTM: 8574550

NOME ANTIGO: RUA "DEZ" - LOT. HERÓPHILO DE AZAMBUJA

CROQUI PARCIAL

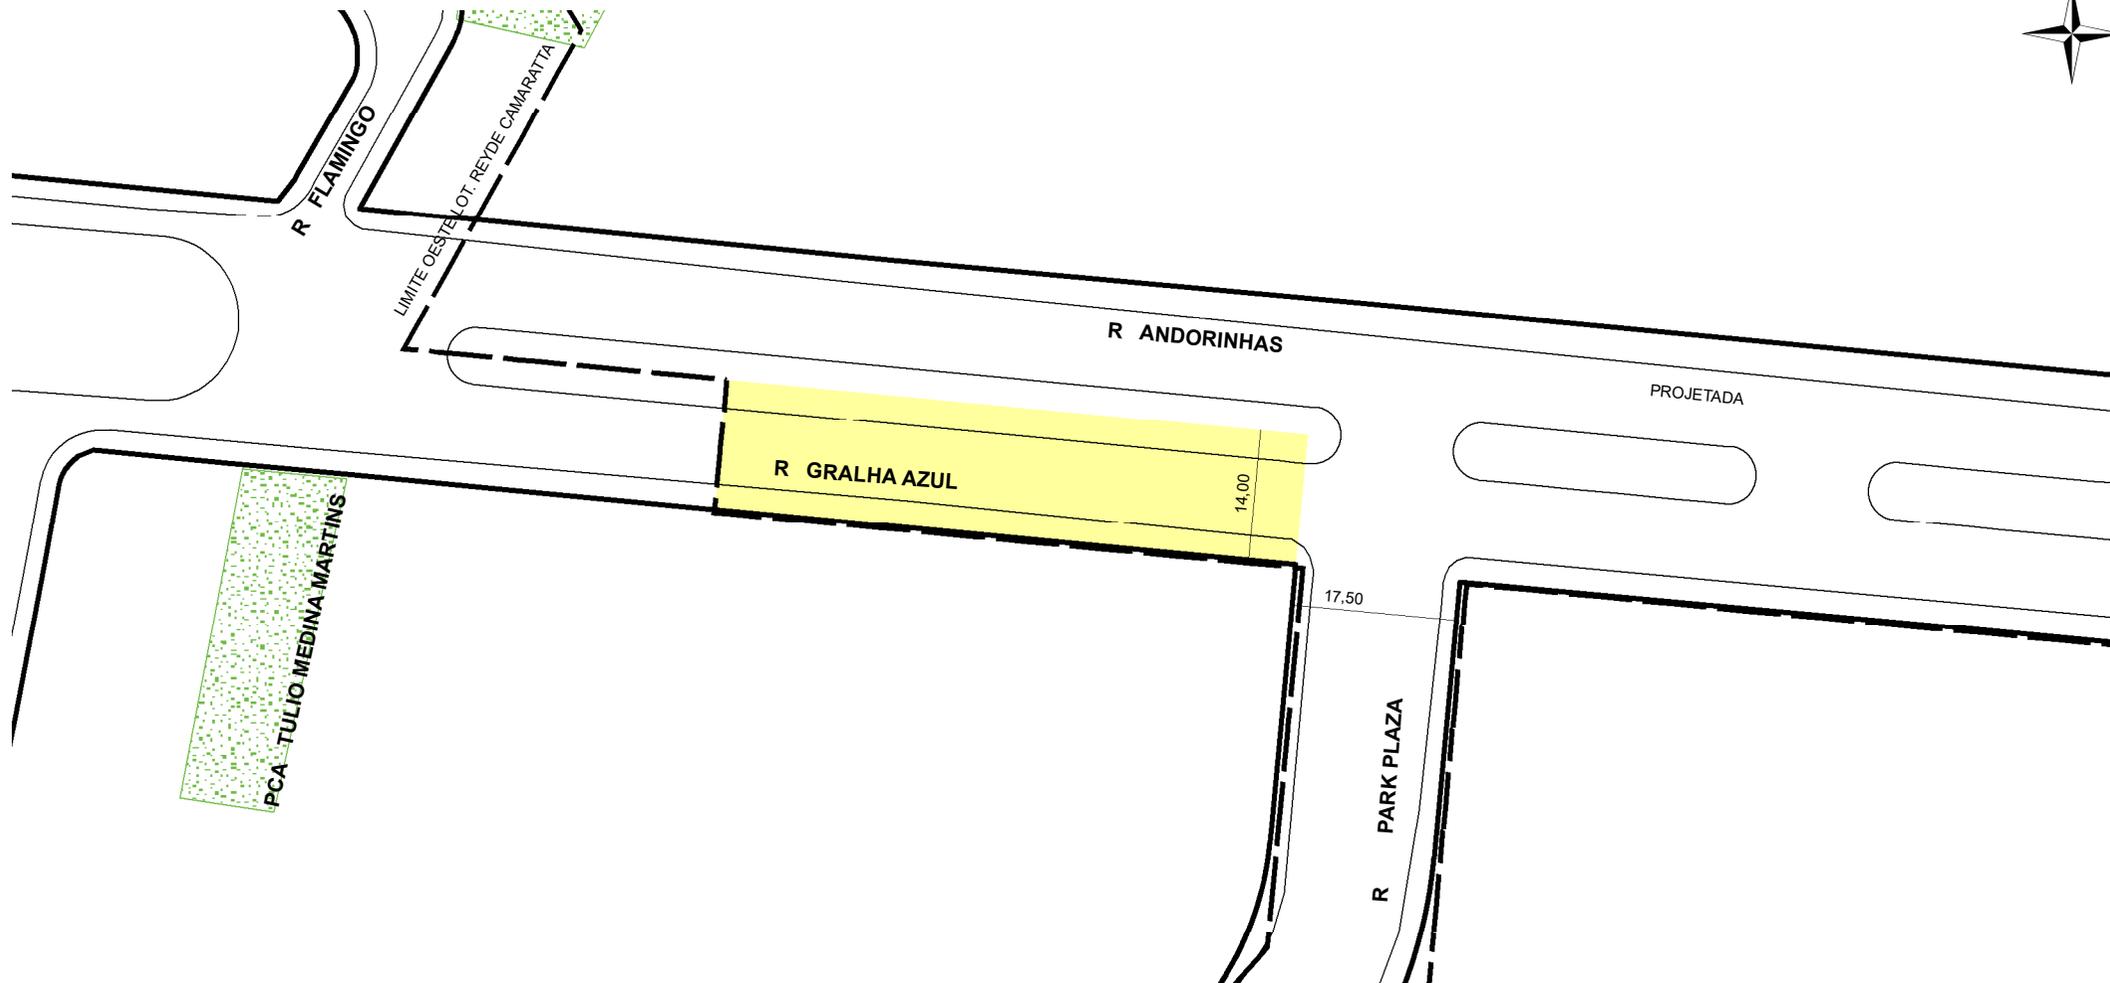

 TRECHO DO LOGRADOURO CADASTRADO

INFORMAÇÕES DO CADASTRAMENTO:

INSTRUMENTO: LOTEAMENTO REYDE CAMARATTA

PROCESSO Nº: SEI 20.0.000110241-0

DATA DO CADASTRAMENTO: 29/03/2023

OBSERVAÇÕES:
TRECHO ENTRE A RUA PARK PLAZA ATÉ O LIMITE OESTE DO LOTEAMENTO REYDE CAMARATTA, COM GABARITO DE 14,00M.