



PREFEITURA MUNICIPAL DE PORTO ALEGRE

SMAMUS - DPU - CGIU - UAIU - EIUP

CADASTRO GRAFICO DE LOGRADOUROS

LOGRADOURO:


R PARK PLAZA

LEI DE DENOMINAÇÃO: 12.670/2010

CTM: **8574584**

NOME ANTIGO: RUA DOIS MIL SETECENTOS DEZESSEIS

CROQUI PARCIAL

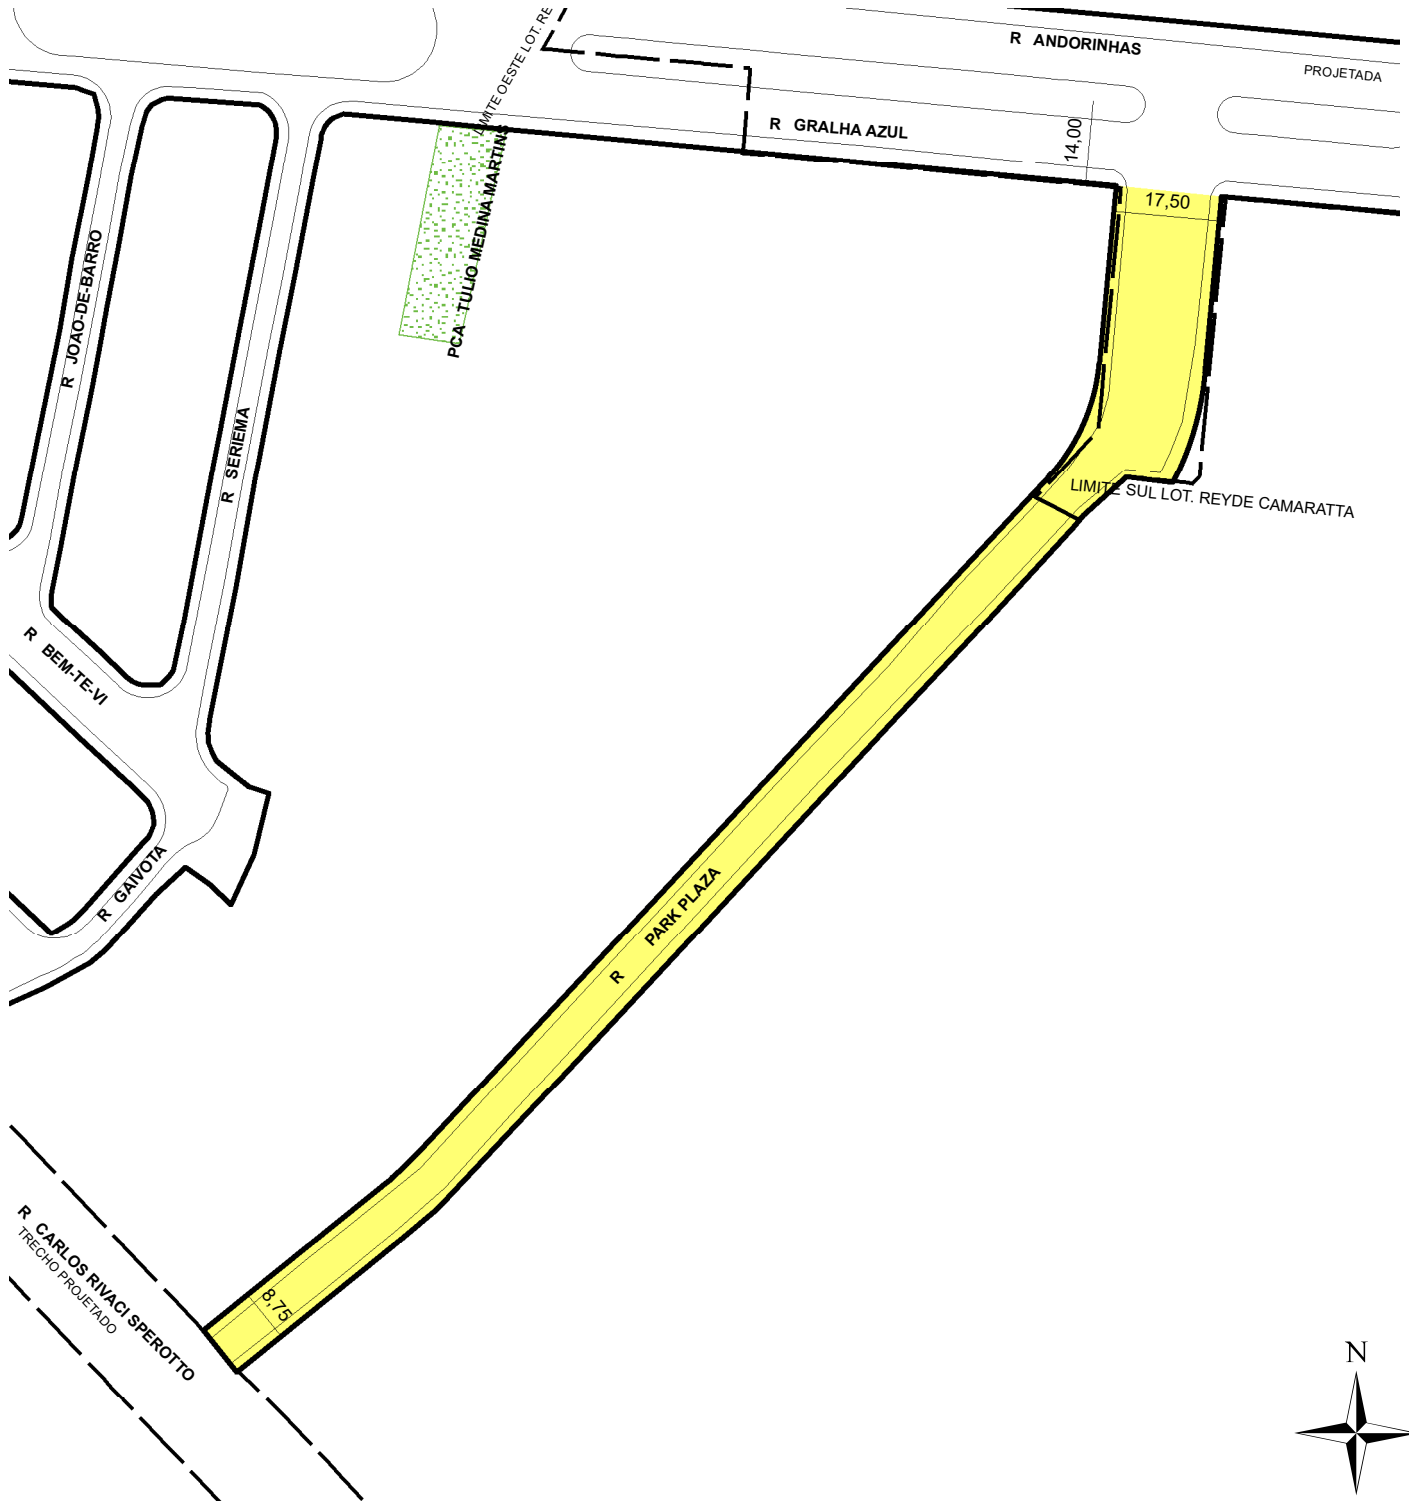

TRECHO DO LOGRADOURO CADASTRADO

INFORMAÇÕES DO CADASTRAMENTO:

INSTRUMENTO: LOTEAMENTO REYDE CAMARATTA	PROCESSO Nº: SEI 20.0.000110241-0	DATA DO CADASTRAMENTO: 29/03/2023
--	--------------------------------------	--------------------------------------

OBSERVAÇÕES:

O TRECHO ENTRE A RUA GALHA AZUL ATÉ O LIMITE SUL DO LOTEAMENTO REYDE CAMARATTA COM GABARITO DE 17,50M E O TRECHO A PARTIR DO LIMITE SUL DO LOTEAMENTO REYDE CAMARATTA ATÉ A RUA CARLOS RIVACI SPEROTTO COM GABARITO DE 8,75M.