



PREFEITURA MUNICIPAL DE PORTO ALEGRE
SMURB - SPU - COORDENAÇÃO DE INFORMAÇÕES E PROCESSAMENTO
UNIDADE DE REGISTRO E PROCESSAMENTO II


CONTROLE DE LOGRADOUROS

LOGRADOURO

RATTILIO BILIBIO, antiga Rua 2706

LEI DE DENOMINAÇÃO

10.609/08

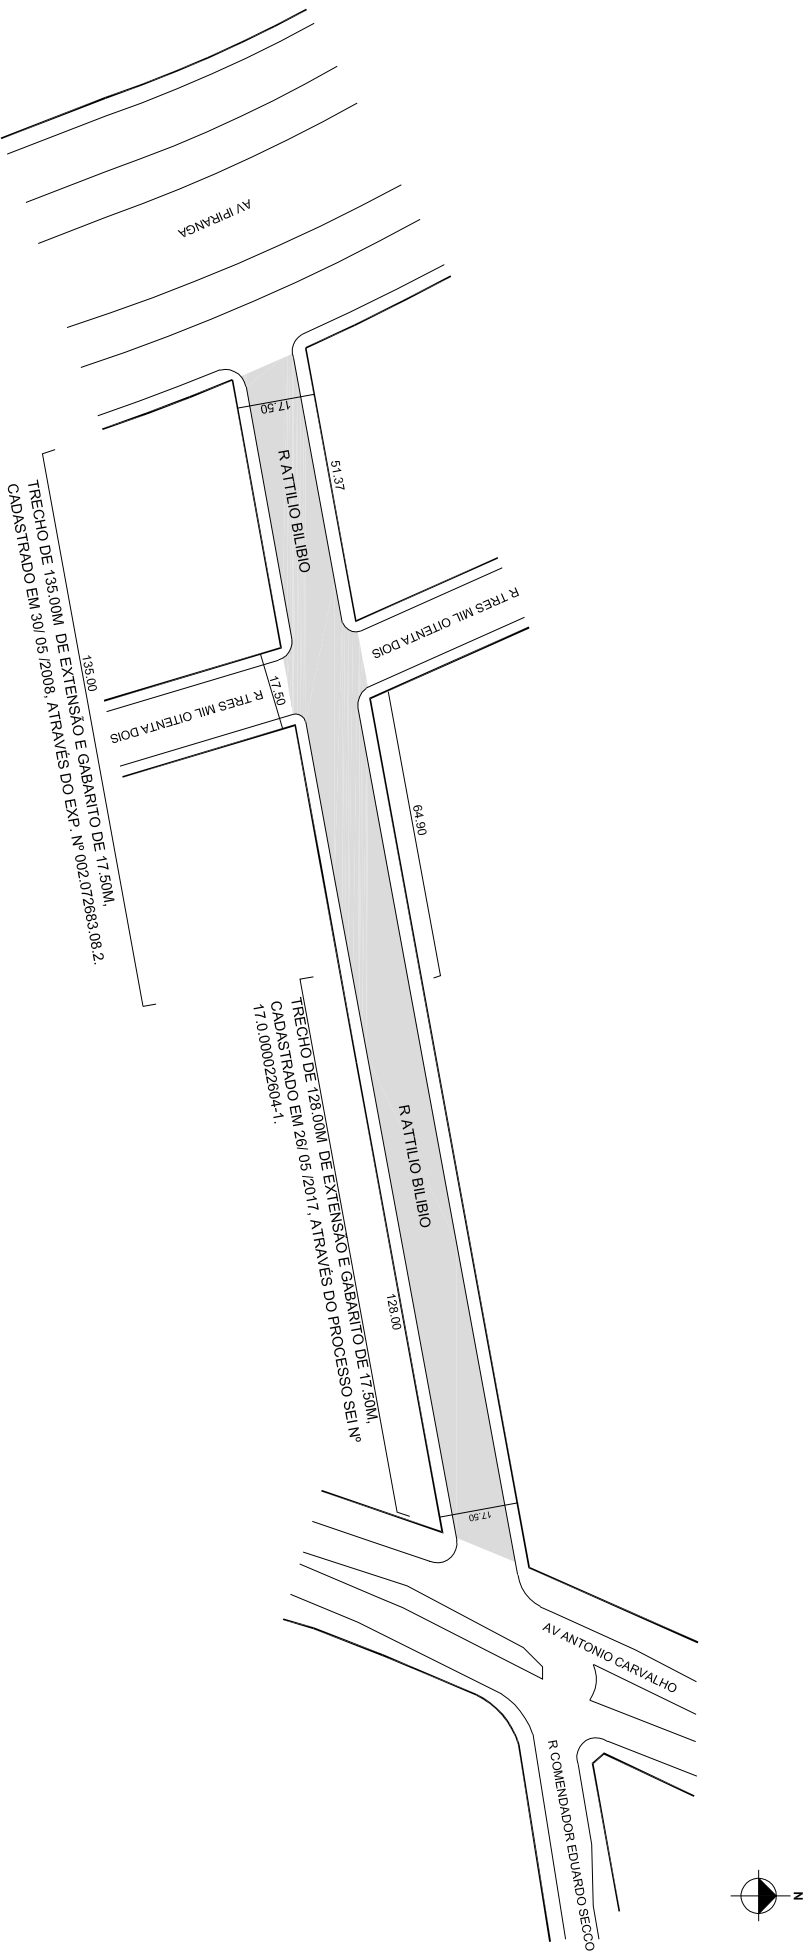

OBSERVAÇÕES: **LOGRADOURO PÚBLICO CADASTRADO**

TRECHO DE 128,00M DE EXTENSÃO E GABARITO DE 17,50M, EM 26/ 05 /2017, ATRAVÉS DO PROCESSO SEI Nº 17.0.00022604-1.

DESENHO:	SHERLEN	AERO	2987-2 G-II 2987-2 H-I	CTM	8574667
VISTO:	MZ/UEU	03 / 136	BAIRRO	JARDIM CARVALHO	