



PREFEITURA MUNICIPAL DE PORTO ALEGRE

SMAMUS - DPU - CGIU - UAIU - EIUP

CADASTRO GRAFICO DE LOGRADOUROS

LOGRADOURO:

R MARIA LUIZA MENEZES VIEIRA

LEI DE DENOMINAÇÃO: 12.048/2016


CTM: 8575015

NOME ANTIGO: BC DOIS- AV. ANTONIO CARVALHO


CROQUI TOTAL



AV ANTONIO CARVALHO

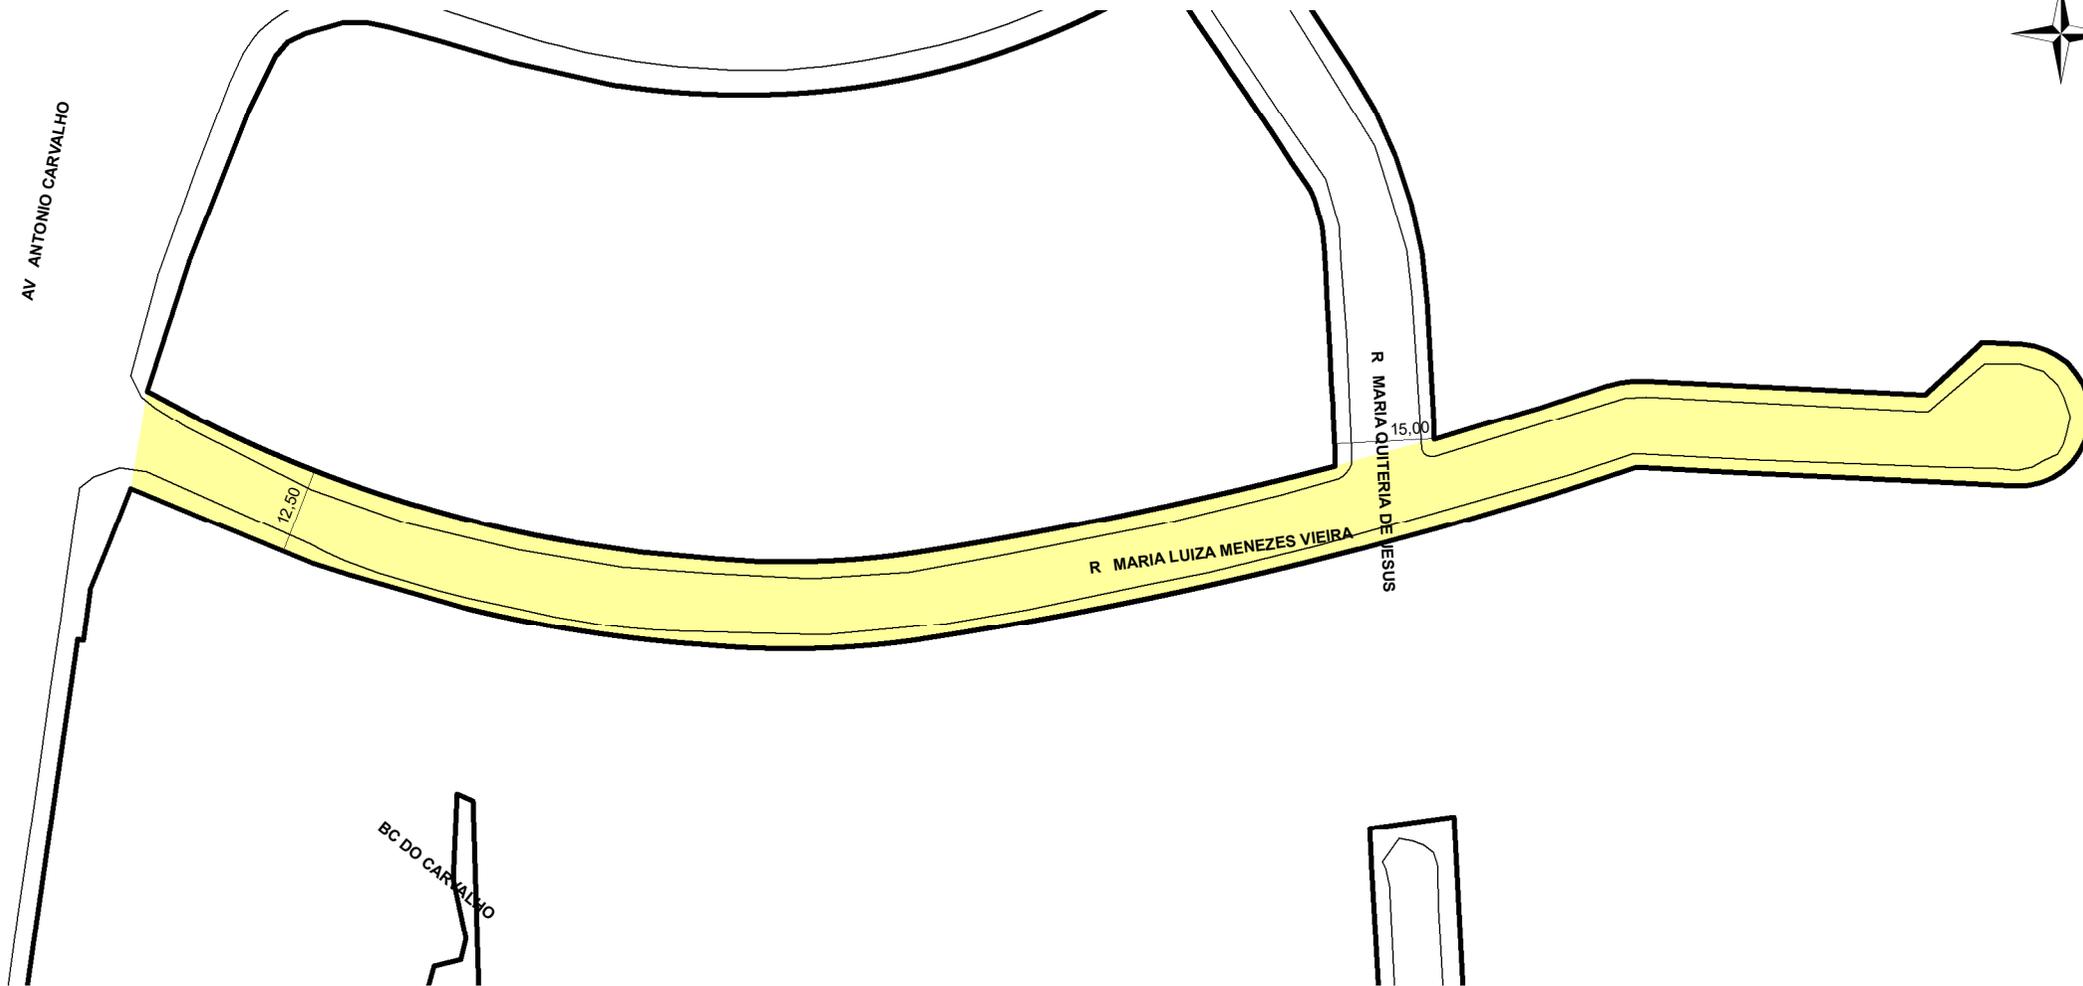

BC DO CARVALHO

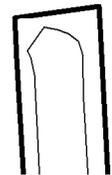

TRECHO DO LOGRADOURO CADASTRADO

INFORMAÇÕES DO CADASTRAMENTO:

INSTRUMENTO LOTEAMENTO OSCAR RUBIN

PROCESSO Nº: SEI 20.0.000053185-6

DATA DO CADASTRAMENTO: 02/06/2023

OBSERVAÇÕES:
CONFORME O PROJETO URBANÍSTICO APROVADO EM 11/09/2013, COM GABARITO DE 12,50M E NA SUA EXTENSÃO TOTAL.