



PREFEITURA MUNICIPAL DE PORTO ALEGRE

SMAMUS - DPU - CGIU - UAIU - EIUP

CADASTRO GRAFICO DE LOGRADOUROS

LOGRADOURO:


R DO PARQUE DOS NATIVOS

LEI DE DENOMINAÇÃO: 1.482/1955

CTM: **8578189**

NOME ANTIGO: -

CROQUI PARCIAL

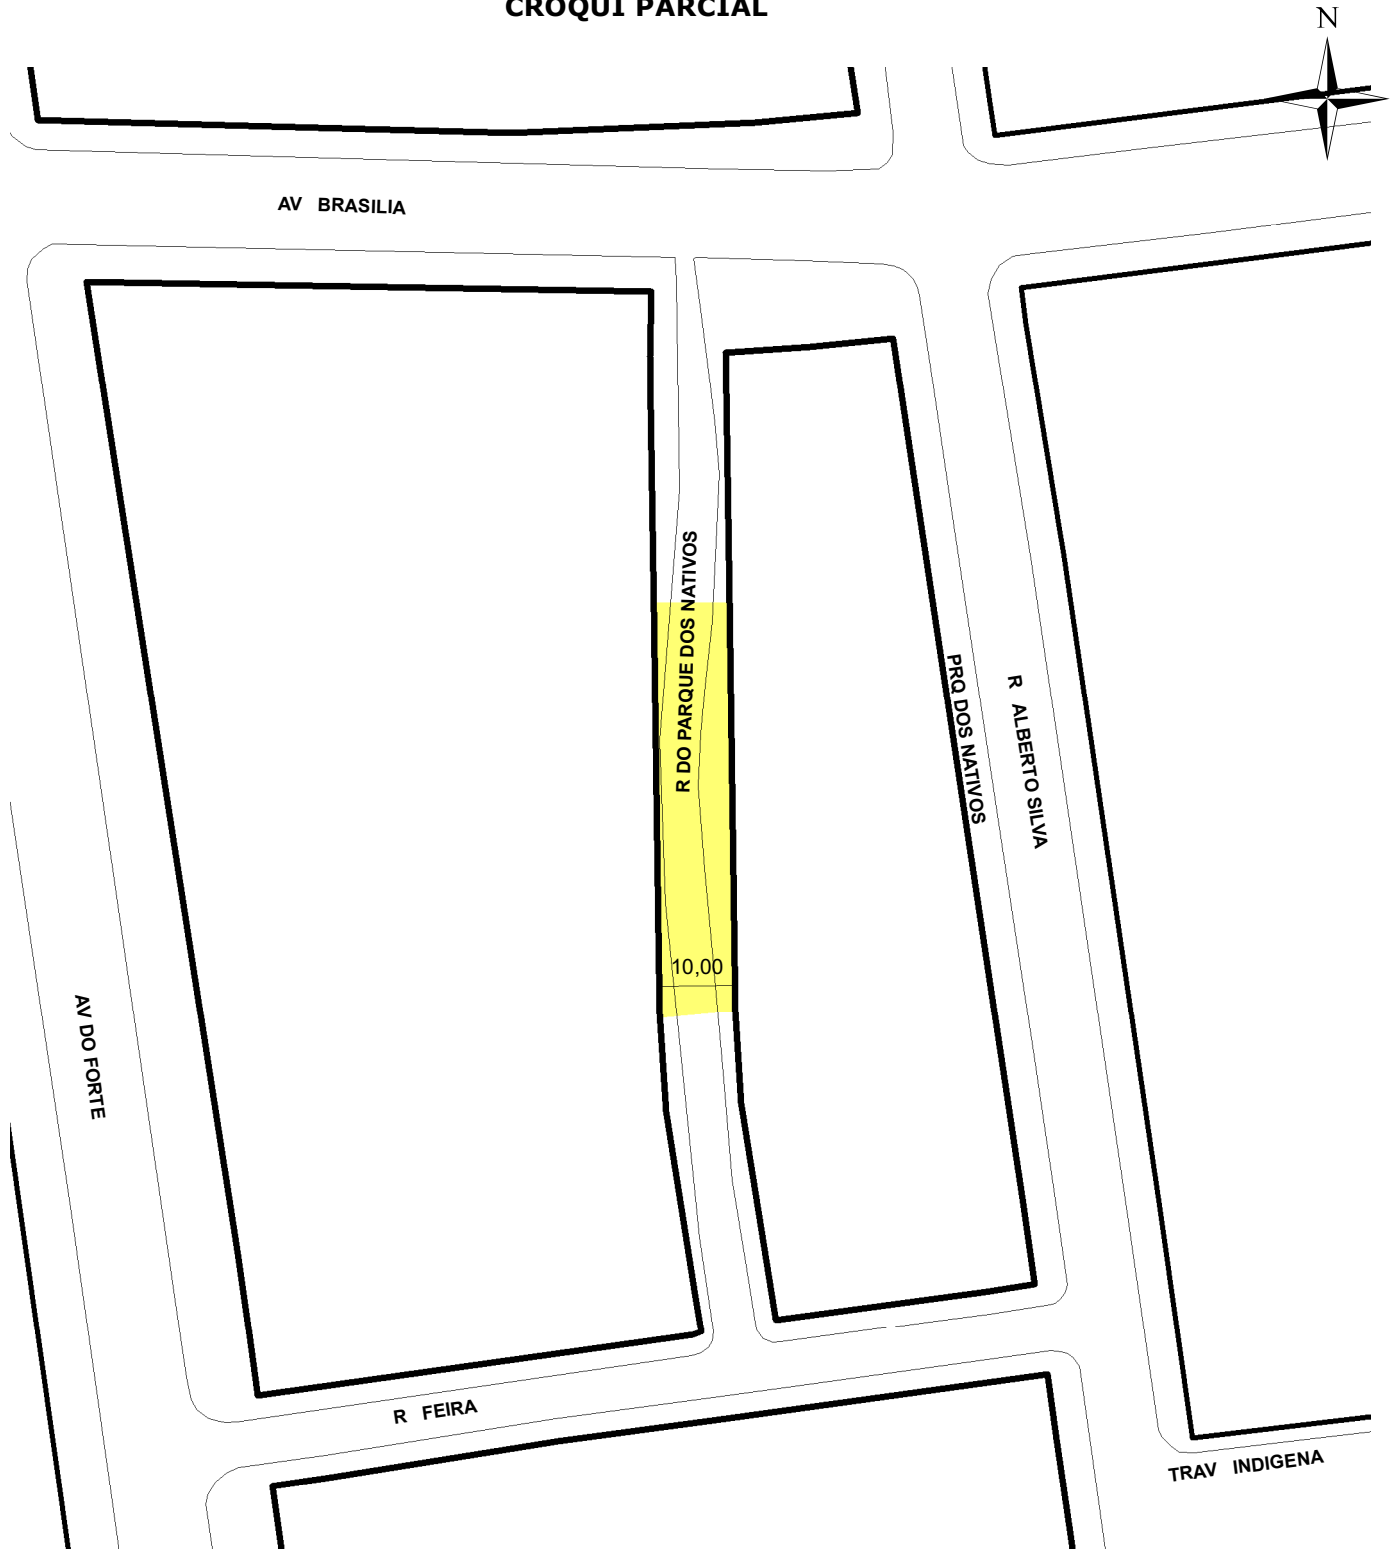

 TRECHO DO LOGRADOURO CADASTRADO

INFORMAÇÕES DO CADASTRAMENTO:

INSTRUMENTO:

-

PROCESSO Nº:

SEI 21.0.000100611-5

DATA DO CADASTRAMENTO:

27/06/2022

OBSERVAÇÕES:

TRECHO DE APROXIMADAMENTE 58,00M DE EXTENSÃO E LARGURA MÉDIA DE 10,00M ENTRE OS TRECHOS JÁ CADASTRADOS.