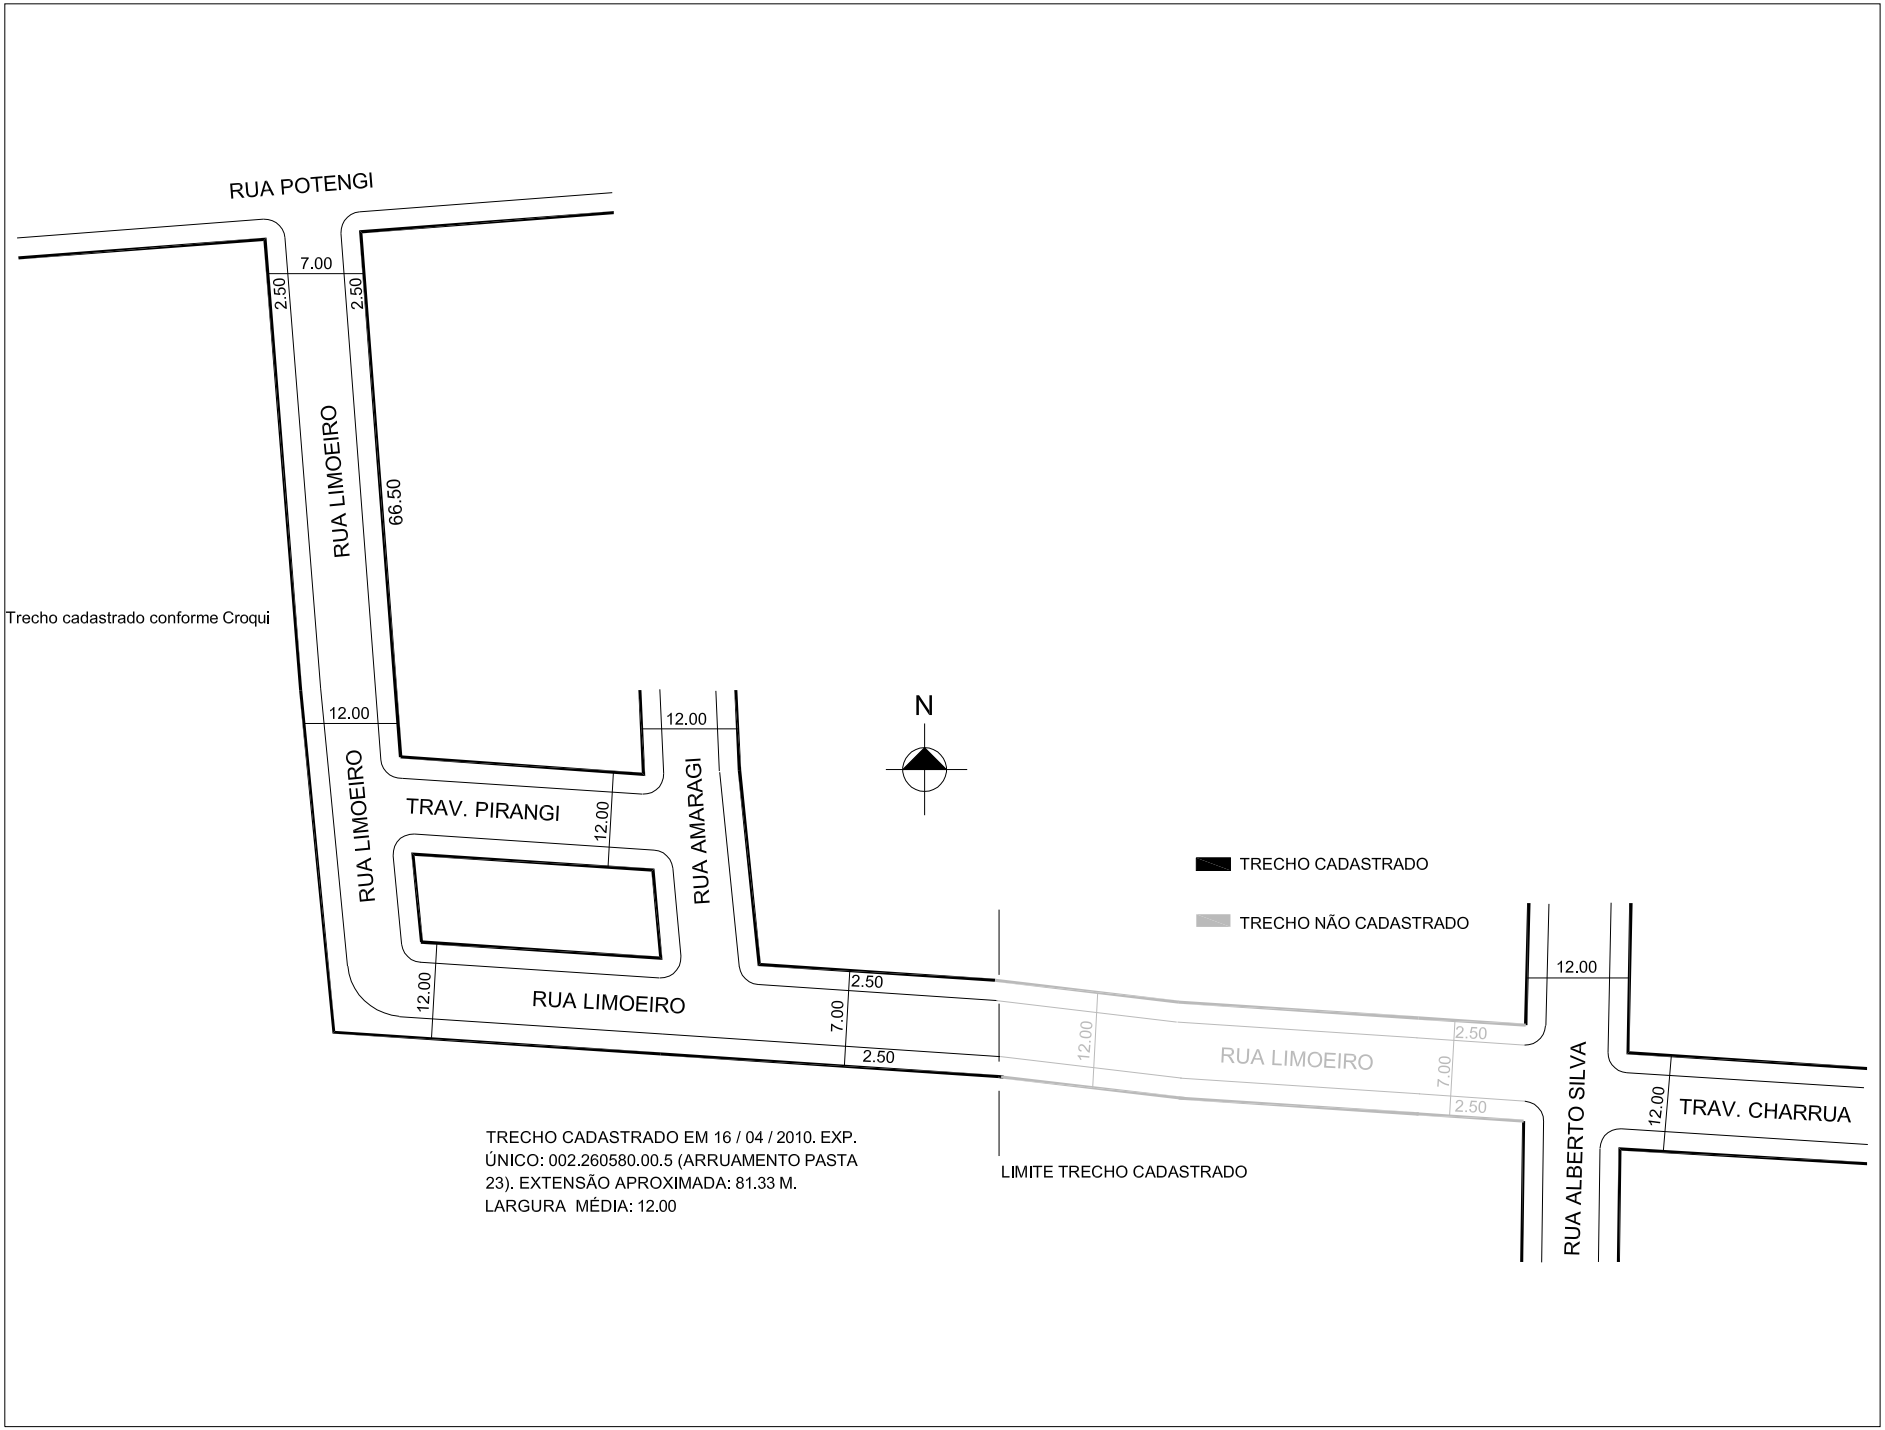
RUA POTENGI
7.00
2.50
2.50
RUA LIMOEIRO
66.50
Trecho cadastrado conforme Croqui
12.00
12.00
N
RUA LIMOEIRO
TRAV. PIRANGI
12.00
RUA AMARAGI
TRECHO CADASTRADO
TRECHO NÃO CADASTRADO
12.00
2.50
12.00
RUA LIMOEIRO
7.00
2.50
12.00
RUA LIMOEIRO
2.50
7.00
2.50
RUA ALBERTO SILVA
12.00
TRAV. CHARRUA
TRECHO CADASTRADO EM 16 / 04 / 2010. EXP.
ÚNICO: 002.260580.00.5 (ARRUAMENTO PASTA
23). EXTENSÃO APROXIMADA: 81.33 M.
LARGURA MÉDIA: 12.00
LIMITE TRECHO CADASTRADO