





PREFEITURA MUNICIPAL DE PORTO ALEGRE
SMURB - SPU - COORDENAÇÃO DE INFORMAÇÕES E PROCESSAMENTO
UNIDADE DE REGISTRO E PROCESSAMENTO II

CONTROLE DE LOGRADOUROS

LOGRADURO

TRAV ALASCA

LEI DE DENOMINAÇÃO

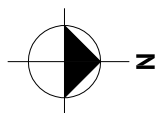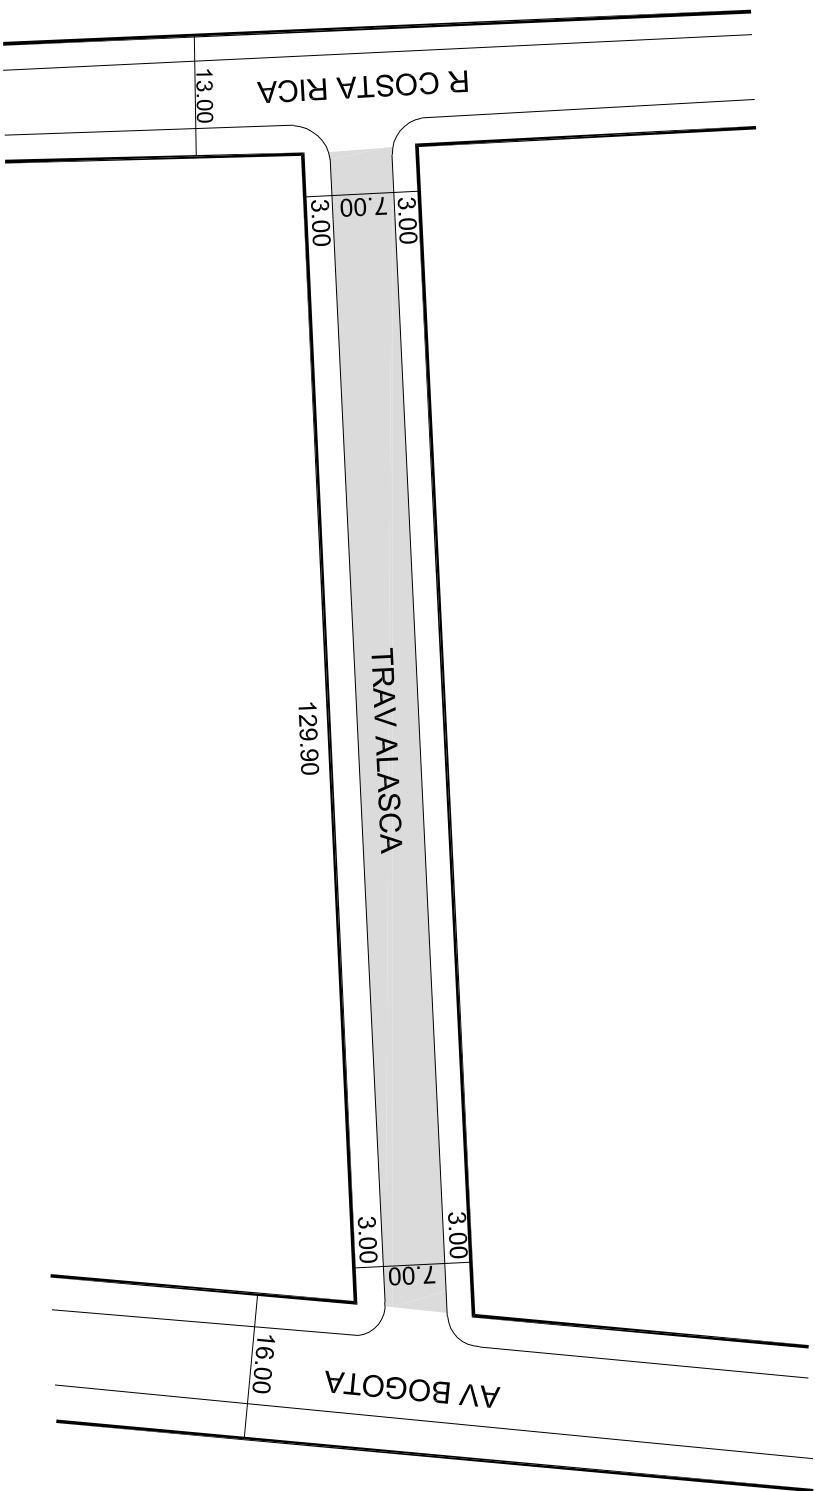

OBSERVAÇÕES: **LOGRADURO PÚBLICO CADASTRADO**

| | | | | | |
|----------|---------|---------|---------------------------|---------|----------------|
| DESENHO: | SHERLEN | AERO: | 2987-2 C-I 2987-2 B-II | CTM: | 85680250 |
| VISTO: | | MZ/UEU: | 03 / 028 | BAIRRO: | JARDIM LINDOIA |