

**PREFEITURA MUNICIPAL DE PORTO ALEGRE**  
SMAMS - CGIU - UNIDADE DE ATUALIZAÇÃO DE INFORMAÇÕES URBANÍSTICAS  
EQUIPE DE INFORMAÇÕES URBANÍSTICAS E PROCESSAMENTO



**CONTROLE DE LOGRADOUROS**

LOGRADOURO

**RUA OITO MIL DEZENOVE**

LEI DE DENOMINAÇÃO

-----

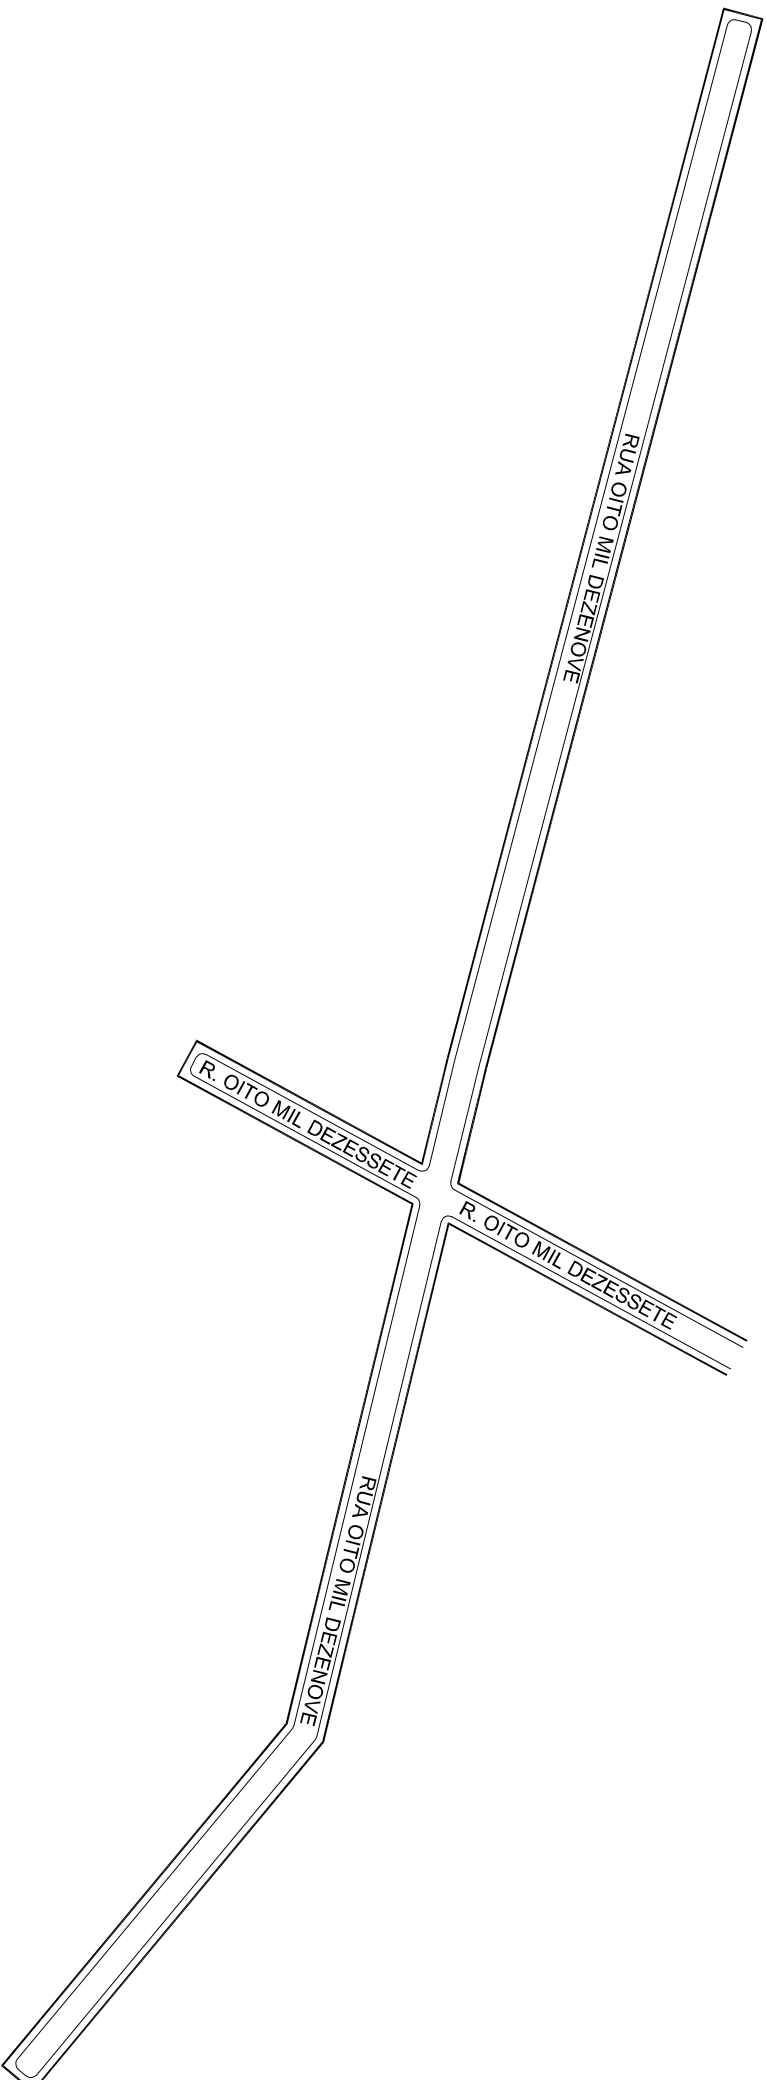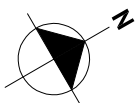

OBSERVAÇÕES: **LOGRADOURO NÃO OFICIAL - NÃO CADASTRADO**  
PROCESSO QUE SOLICITOU O CROQUI - SEI Nº 19.0.000096962-4

DESENHO:

NICOLAS

AERO

2987-2 R-III

CTM

8659002

VISTO:

MZ/UEU

08 / 062

BAIRRO

LAGEADO