



**PREFEITURA MUNICIPAL DE PORTO ALEGRE**

SMAMUS - DGPUS - CGIU - UAIU - EIUP

CADASTRO GRAFICO DE LOGRADOUROS

LOGRADOURO:

**R JOSE JACQUES BITENCOURT**


LEI DE DENOMINAÇÃO: -

CTM:

**8660102**

NOME ANTIGO: -

**CROQUI TOTAL**

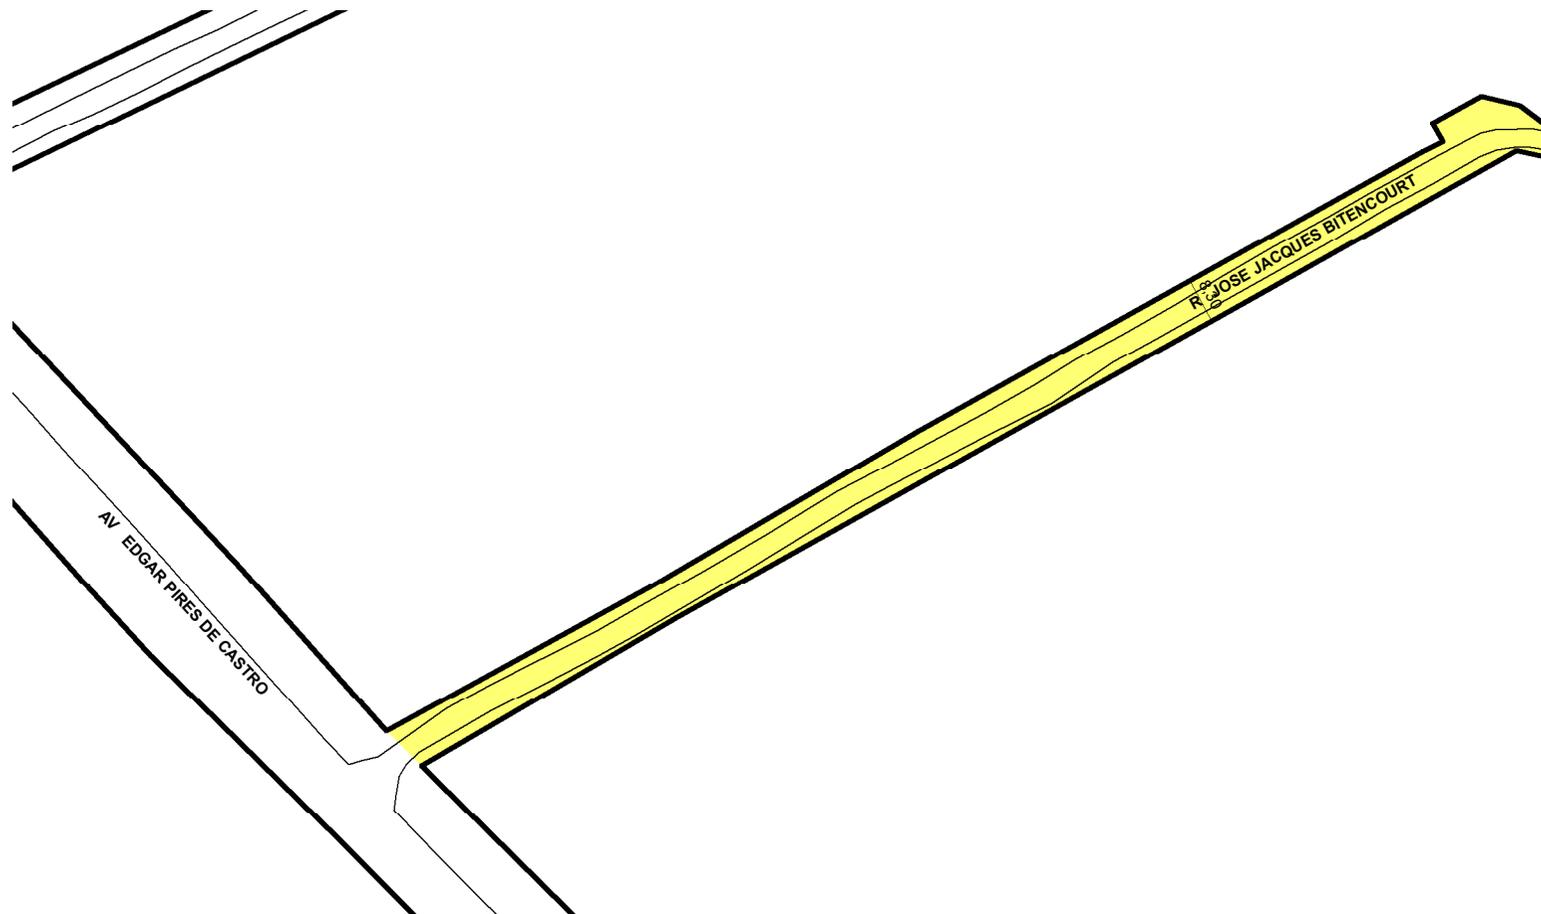

 **TRECHO DO LOGRADOURO CADASTRADO**

**INFORMAÇÕES DO CADASTRAMENTO:**

INSTRUMENTO RESOLUÇÃO 2560/2021

PROCESSO Nº: SEI 21.0.000035087-4

DATA DO CADASTRAMENTO: 28/04/2021

**OBSERVAÇÕES:**

A PARTIR DA AV. EDGAR PIRES DE CASTRO, COM APROXIMADAMENTE 230,00M DE EXTENSÃO E GABARITO MÉDIO DE 8,30M.