



PREFEITURA MUNICIPAL DE PORTO ALEGRE

SMAMUS - DPU - CGIU - UAIU - EIUP

CADASTRO GRAFICO DE LOGRADOUROS

LOGRADOURO:


R IPE ROSA

LEI DE DENOMINAÇÃO: 10.869/2010

CTM: 8661001

NOME ANTIGO: RUA B - AV. EDGAR PIRES DE CASTRO

CROQUI TOTAL

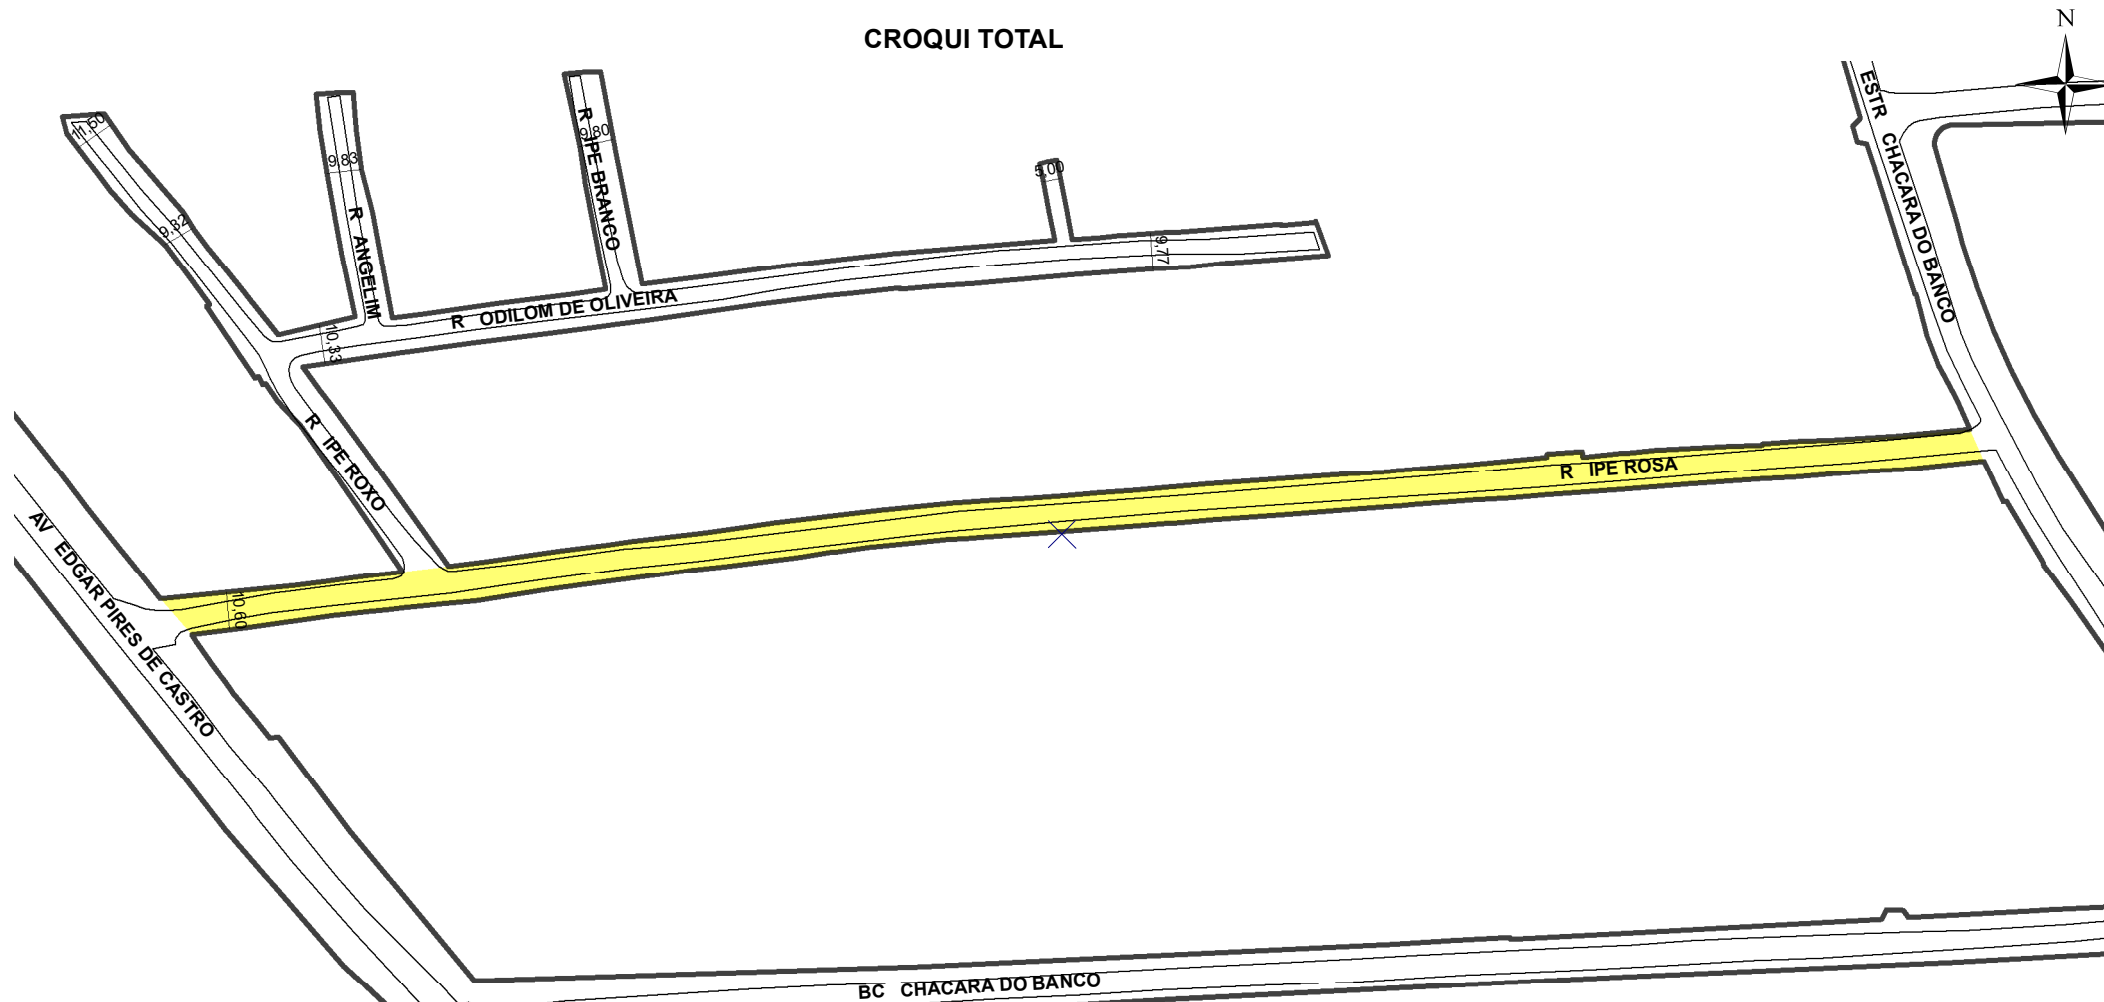

TRECHO DO LOGRADOURO CADASTRADO

INFORMAÇÕES DO CADASTRAMENTO:

INSTRUMENTO LOTEAMENTO JARDIM SÃO PEDRO

PROCESSO Nº: SEI 21.0.000084399-4

DATA DO CADASTRAMENTO: 07/01/2022

OBSERVAÇÕES:

A PARTIR DA AV. EDGAR PIRES DE CASTRO ATÉ A ESTR. CHÁCARA DO BANCO, COM EXTENSÃO APROXIMADA DE 502,00M E LARGURA VARIÁVEL ENTRE 9,30M E 10,60M.