



# PREFEITURA MUNICIPAL DE PORTO ALEGRE

SMAMUS - DPU - CGIU - UAIU - EIUP

CADASTRO GRAFICO DE LOGRADOUROS

LOGRADOURO:


**R IPE ROXO**

LEI DE DENOMINAÇÃO: 10.869/2010

CTM: 8661002

NOME ANTIGO: RUA B - AV. EDGAR PIRES DE CASTRO

## CROQUI TOTAL

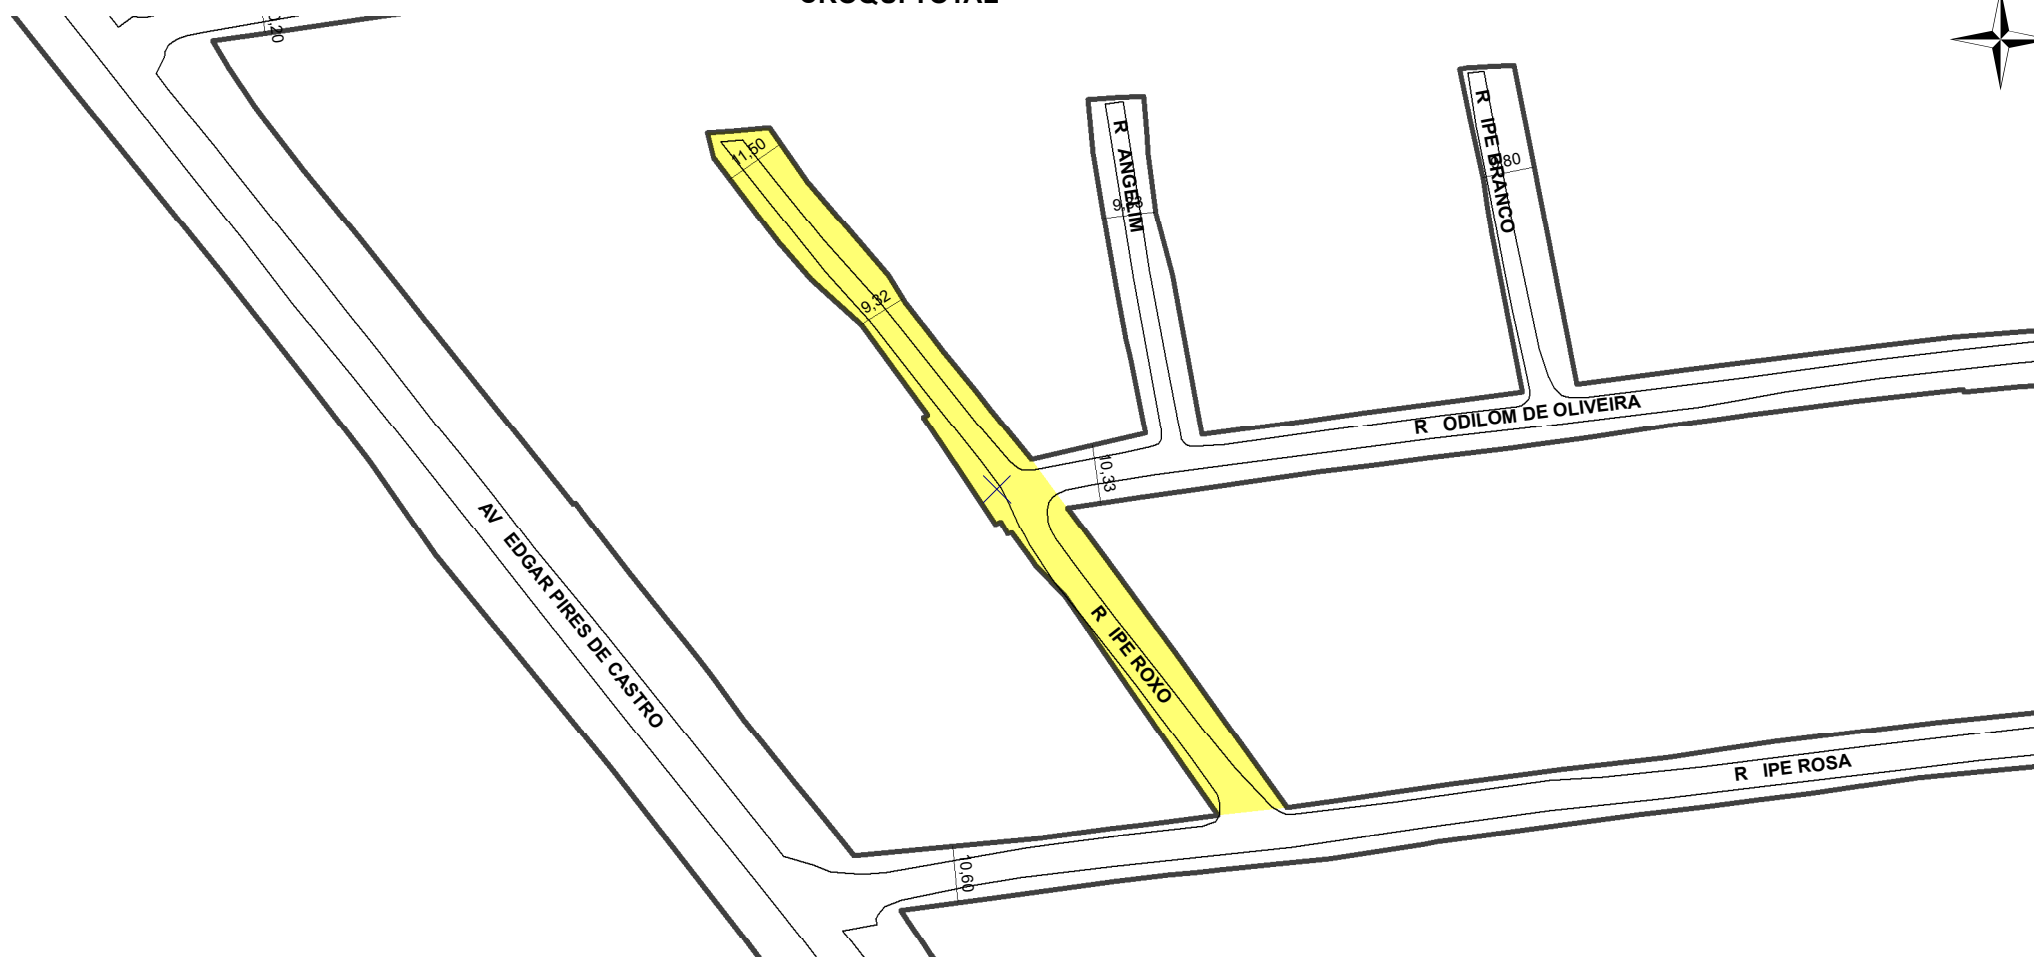

**TRECHO DO LOGRADOURO CADASTRADO**

### INFORMAÇÕES DO CADASTRAMENTO:

INSTRUMENTO LOTEAMENTO JARDIM SÃO PEDRO

PROCESSO Nº: SEI 21.0.000084399-4

DATA DO CADASTRAMENTO: 07/01/2022

### OBSERVAÇÕES:

A PARTIR DA R IPÊ ROSA COM EXTENSÃO APROXIMADA DE 158,00M E LARGURA VARIÁVEL ENTRE 9,32M E 11,50M.