



PREFEITURA MUNICIPAL DE PORTO ALEGRE

SMAMUS - DPU - CGIU - UAIU - EIUP

CADASTRO GRAFICO DE LOGRADOUROS

LOGRADOURO:


R ODILOM DE OLIVEIRA

LEI DE DENOMINAÇÃO: 10.651/2009

CTM: 8661003

NOME ANTIGO: RUA C - AV. EDGAR PIRES DE CASTRO

CROQUI TOTAL

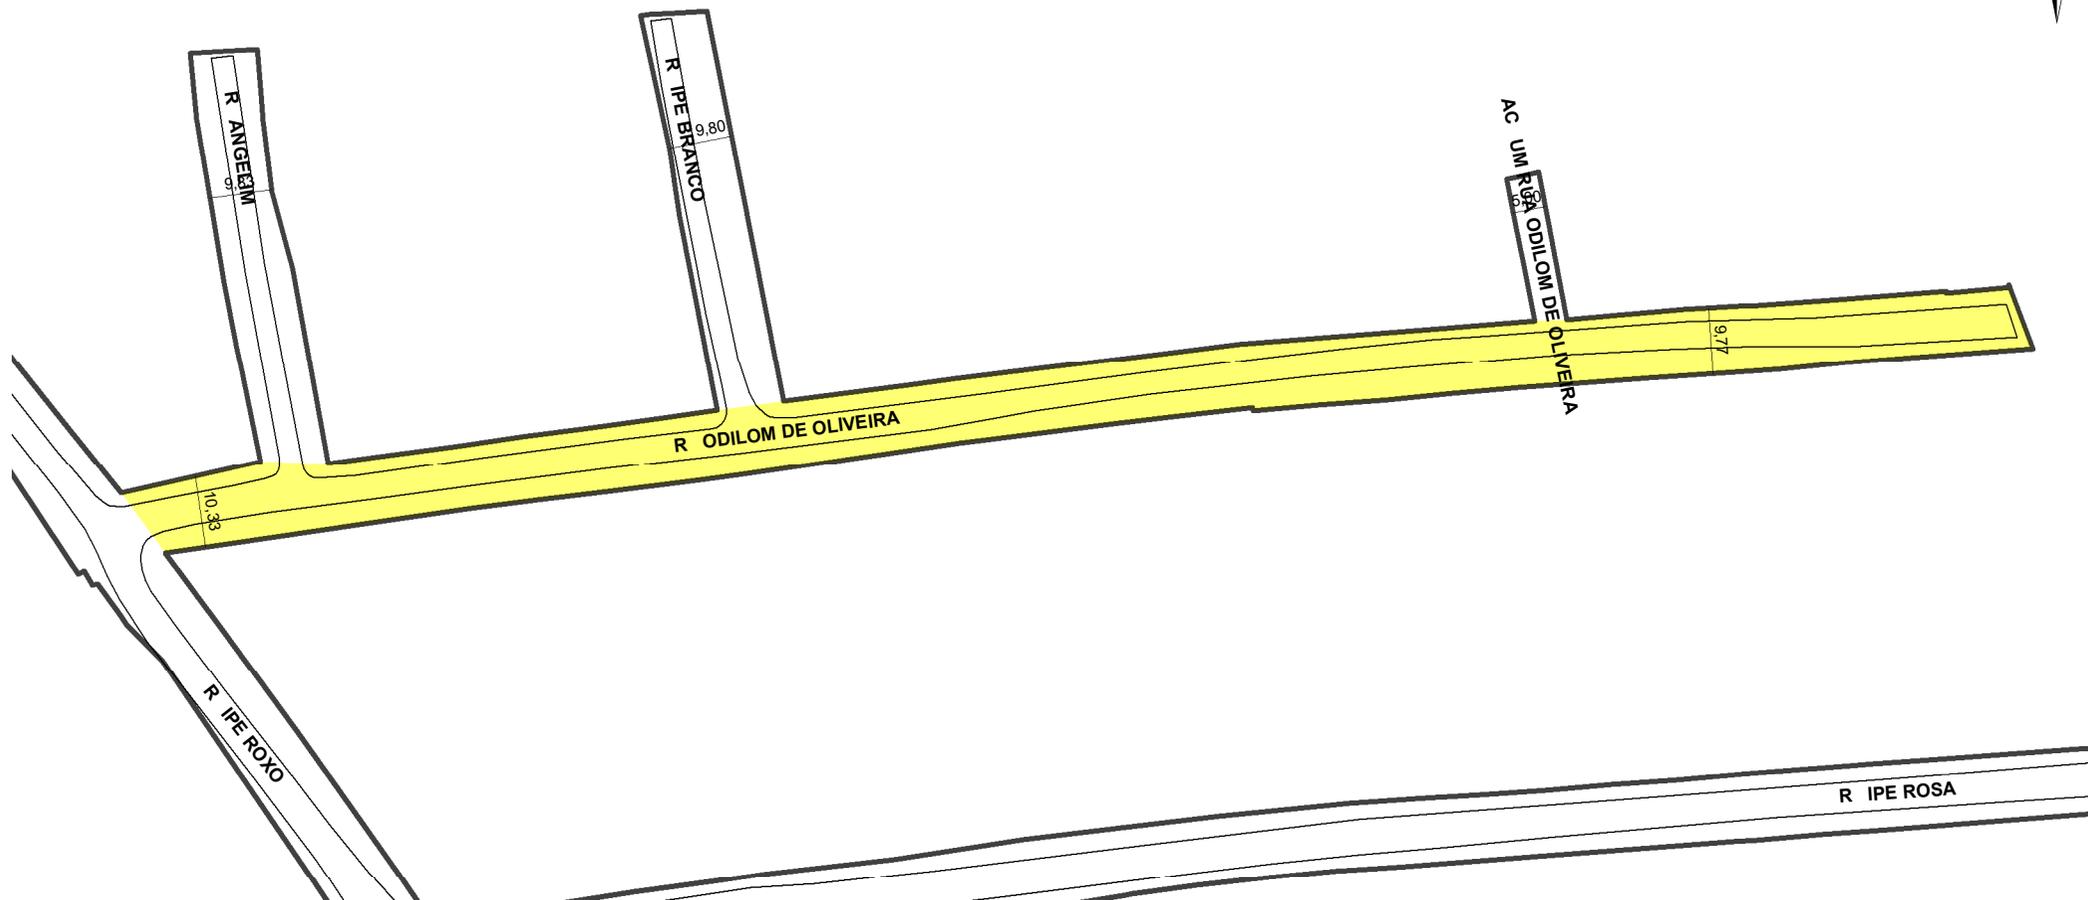

TRECHO DO LOGRADOURO CADASTRADO

INFORMAÇÕES DO CADASTRAMENTO:

INSTRUMENTO: LOTEAMENTO JARDIM SÃO PEDRO

PROCESSO Nº: SEI 21.0.000084399-4

DATA DO CADASTRAMENTO: 07/01/2022

OBSERVAÇÕES:

A PARTIR DA R IPÊ ROXO COM EXTENSÃO APROXIMADA DE 290,00M E LARGURA VARIÁVEL ENTRE 9,77M E 10,33M.