



PREFEITURA MUNICIPAL DE PORTO ALEGRE

SMAMUS - DPU - CGIU - UAIU - EIUP

CADASTRO GRAFICO DE LOGRADOUROS

LOGRADOURO:


R IPE BRANCO

LEI DE DENOMINAÇÃO: 10.870/2010

CTM: 8661005

NOME ANTIGO: RUA E - AV. EDGAR PIRES DE CASTRO

CROQUI TOTAL

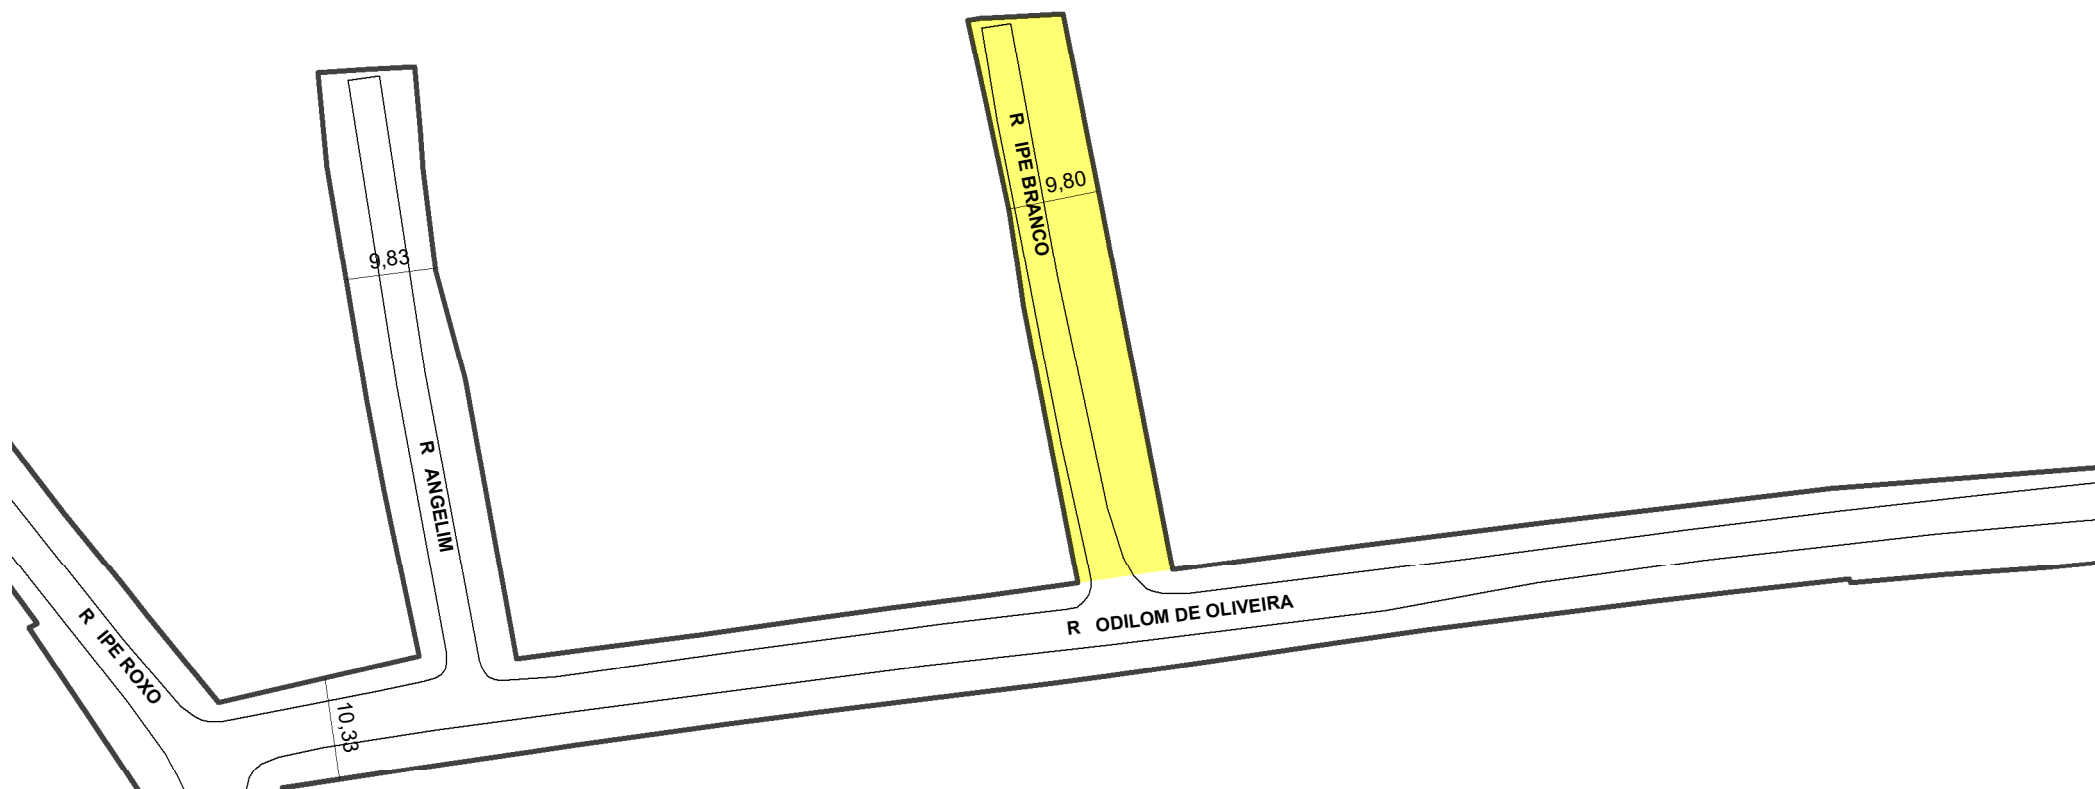

TRECHO DO LOGRADOURO CADASTRADO

INFORMAÇÕES DO CADASTRAMENTO:

INSTRUMENTO LOTEAMENTO JARDIM SÃO PEDRO

PROCESSO Nº: SEI 21.0.000084399-4

DATA DO CADASTRAMENTO: 07/01/2022

OBSERVAÇÕES:

A PARTIR DA R ODILOM DE OLIVEIRA COM EXTENSÃO APROXIMADA DE 60,00M E LARGURA MÉDIA DE 9,80M.