



# PREFEITURA MUNICIPAL DE PORTO ALEGRE

SMAMUS - DPU - CGIU - UAIU - EIUP

CADASTRO GRAFICO DE LOGRADOUROS

LOGRADOURO:

**AC UM RUA ODILOM DE OLIVEIRA**


LEI DE DENOMINAÇÃO: -

CTM:

**8661006**

NOME ANTIGO: -

## CROQUI TOTAL

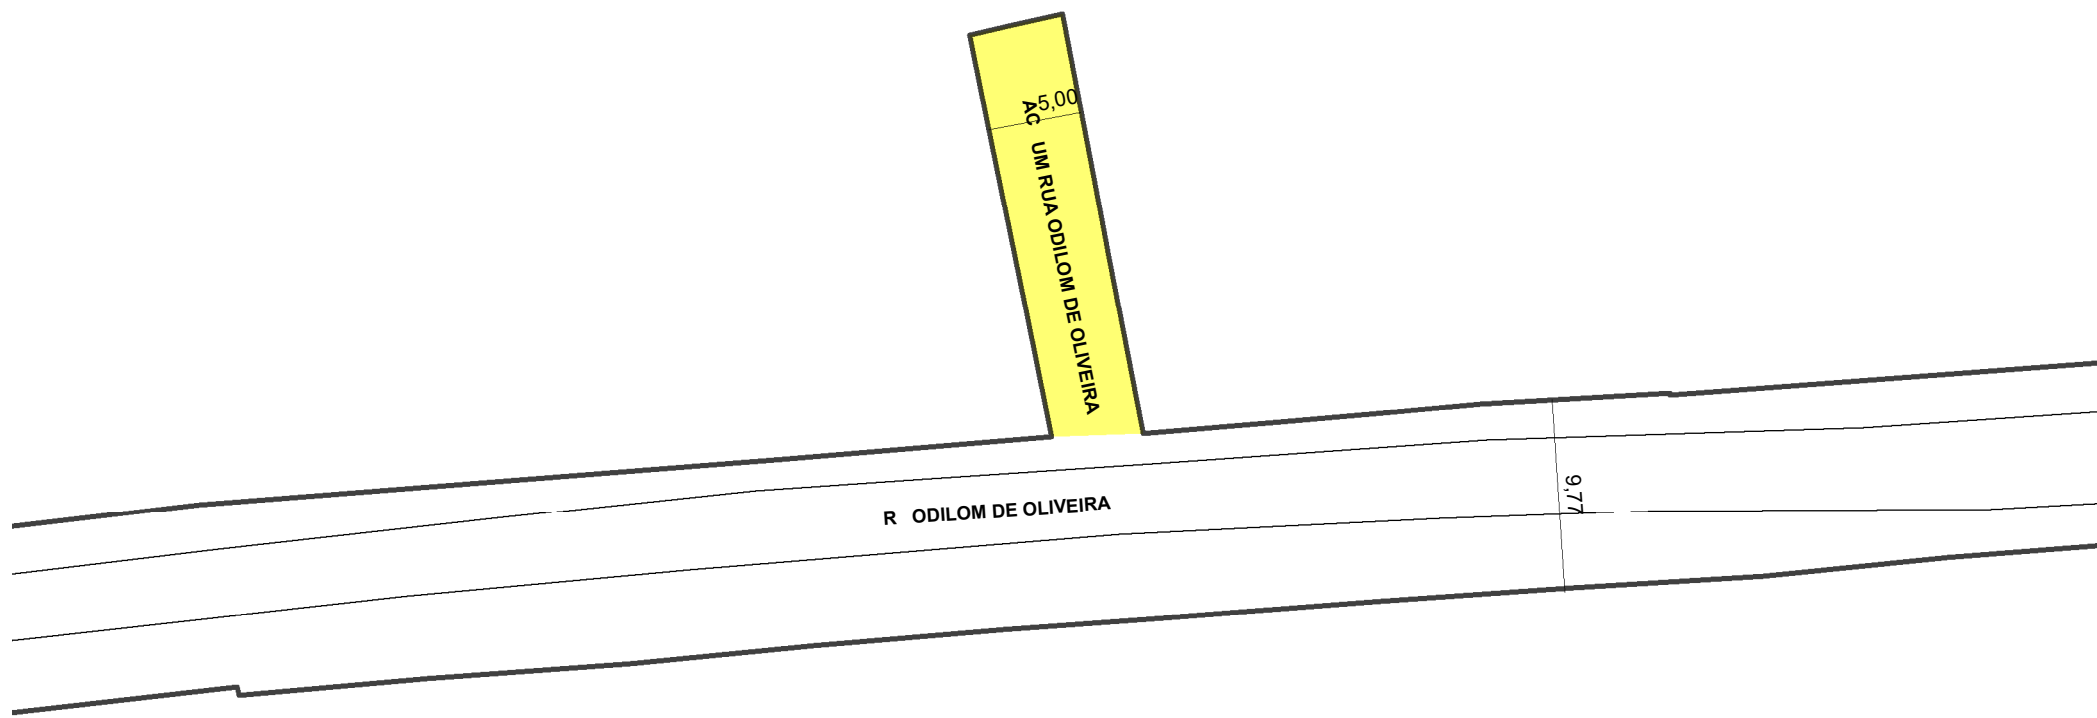

### INFORMAÇÕES DO CADASTRAMENTO:

 **TRECHO DO LOGRADOURO CADASTRADO**

INSTRUMENTO LOTEAMENTO JARDIM SÃO PEDRO

PROCESSO Nº: SEI 21.0.000084399-4

DATA DO CADASTRAMENTO: 07/01/2022

OBSERVAÇÕES:  
A PARTIR DA R ODILOM DE OLIVEIRA COM EXTENSÃO APROXIMADA DE 22,00M E LARGURA MÉDIA DE 5,00M.