



PREFEITURA MUNICIPAL DE PORTO ALEGRE

SMAMS - DGPUS - CGIU - UAIU - EIUP

CADASTRO GRAFICO DE LOGRADOUROS

LOGRADOURO:


R SANDRA BREA

LEI DE DENOMINAÇÃO: 9.333/2003

CTM: **8662207**

NOME ANTIGO: RUA E - CHÁCARA DO BANCO

CROQUI TOTAL

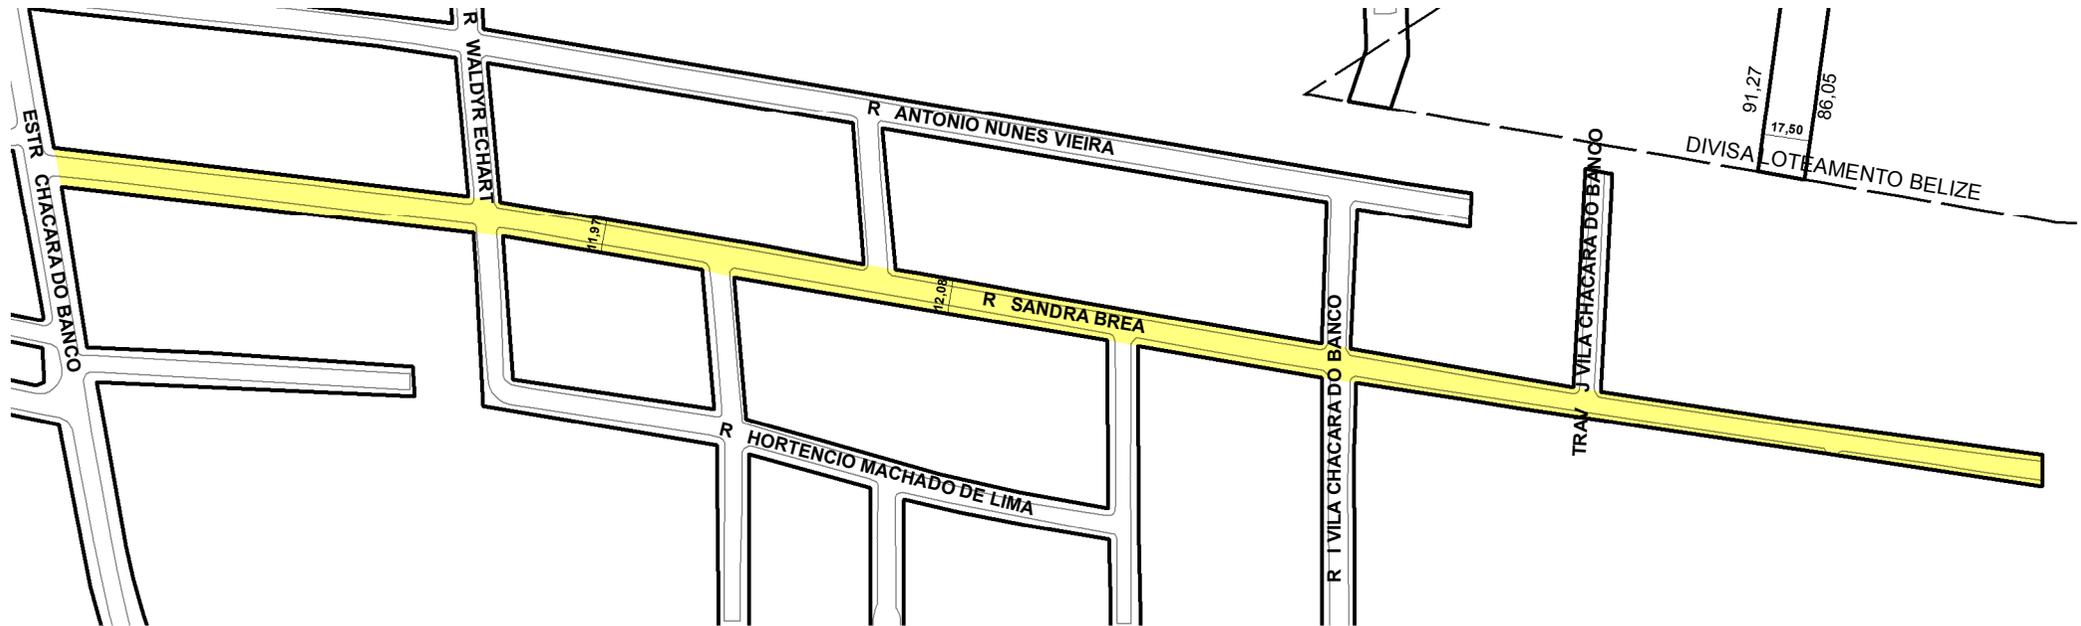

 TRECHO DO LOGRADOURO CADASTRADO

INFORMAÇÕES DO CADASTRAMENTO:

INSTRUMENTO	ATO ADMINISTRATIVO	PROCESSO Nº:	19.0.000119887-7	DATA DO CADASTRAMENTO:	27/02/2020
-------------	--------------------	--------------	------------------	------------------------	------------

OBSERVAÇÕES:

CADASTRADO LOGRADOURO PÚBLICO COM APROXIMADAMENTE 723,00 METROS DE EXTENSÃO, A PARTIR DA ESTR. CHÁCARA DO BANCO, E LARGURA MÉDIA DE 12,00 METROS. RUA PERTENCENTE AO LOTEAMENTO CHÁCARA DO BANCO, REGULARIZADO EM 31/03/2014.