




PREFEITURA MUNICIPAL DE PORTO ALEGRE
SMURB - SPU - COORDENAÇÃO DE INFORMAÇÕES E PROCESSAMENTO
UNIDADE DE REGISTRO E PROCESSAMENTO II

CONTROLE DE LOGRADOUROS

LOGRADURO
RABOLICA0, antiga Rua G

LEI DE DENOMINAÇÃO

5.207/82

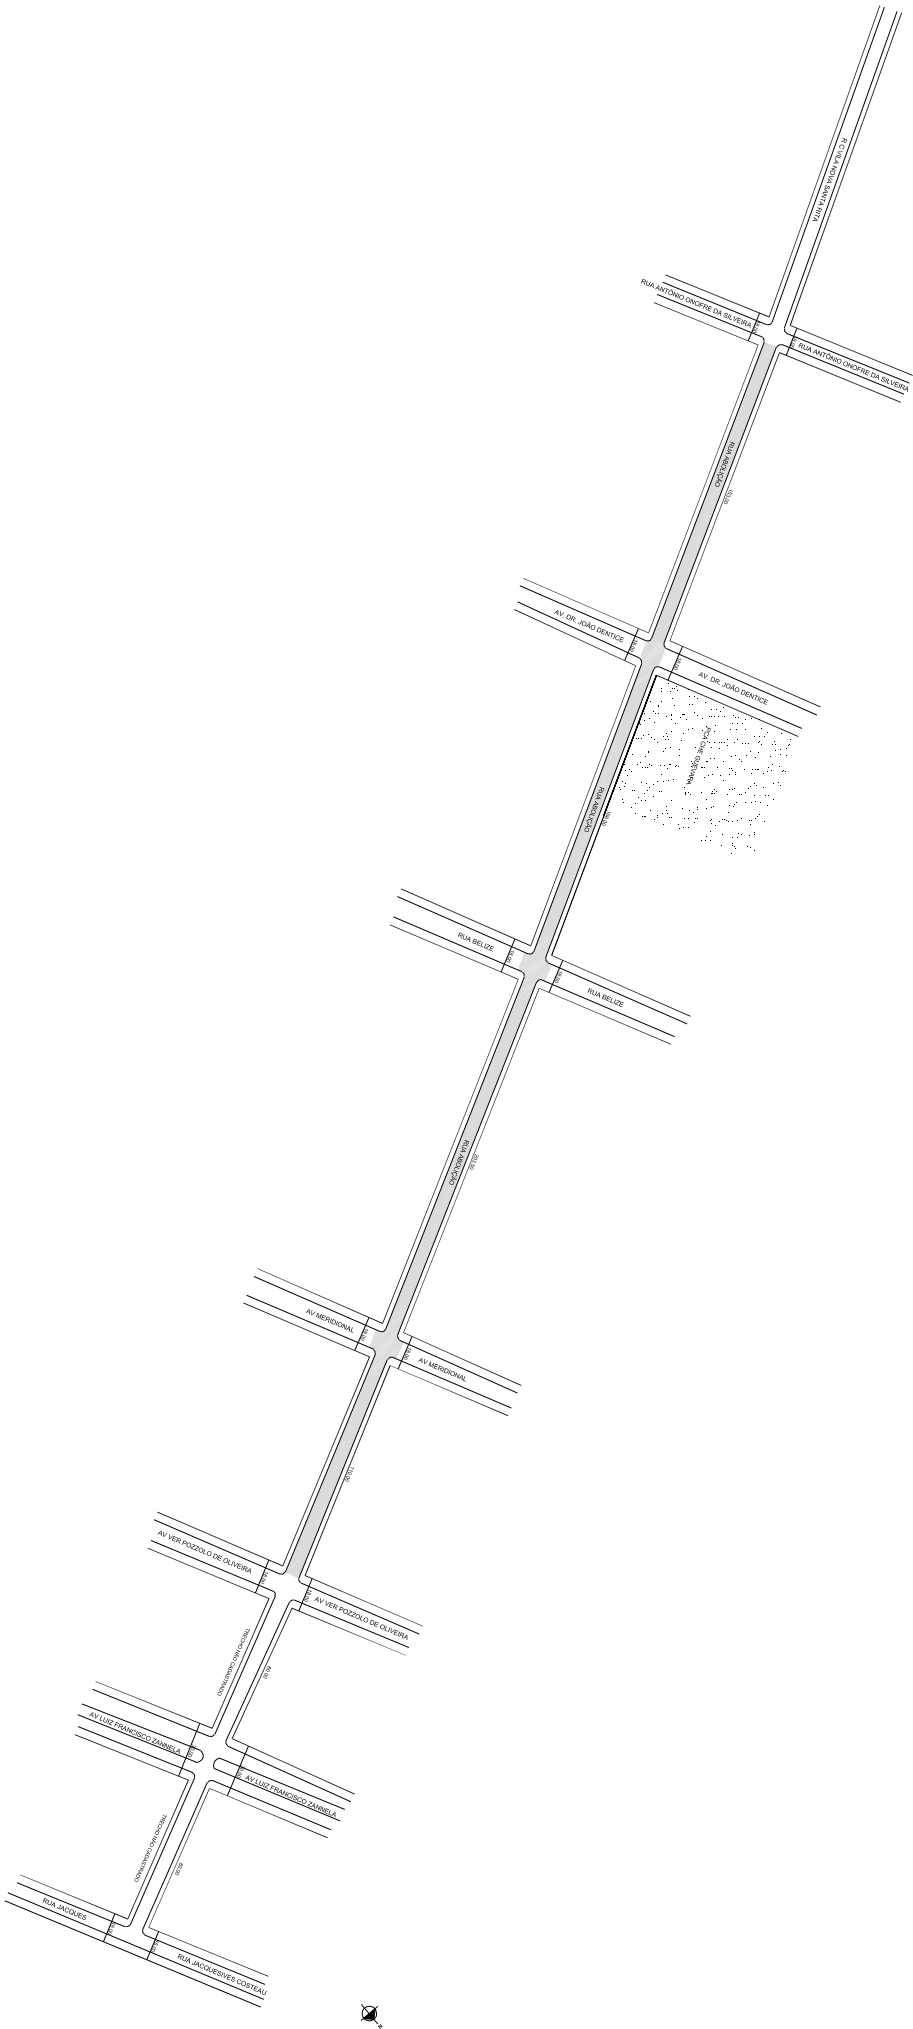

OBSERVAÇÕES: **LOGRADURO PÚBLICO PARCIALMENTE CADASTRADO**
CADASTRADO PELO PROCESSO N° 80 240/76
LOTEAMENTO VILA RESTINGA (VELHA)

DESENHO:	SHERLEN	AERO	2987-2-R-1	CTM	8663049
VISTO:		MZ/UEU	07 / 012	BAIRRO	RESTINGA