


PREFEITURA MUNICIPAL DE PORTO ALEGRE
SMURB - SPU - COORDENAÇÃO DE INFORMAÇÕES E PROCESSAMENTO
UNIDADE DE REGISTRO E PROCESSAMENTO II

CONTROLE DE LOGRADOUROS

LOGRADOURO

AC D SQ TRES SEGUNDA UV VL N RESTINGA

LEI DE DENOMINAÇÃO

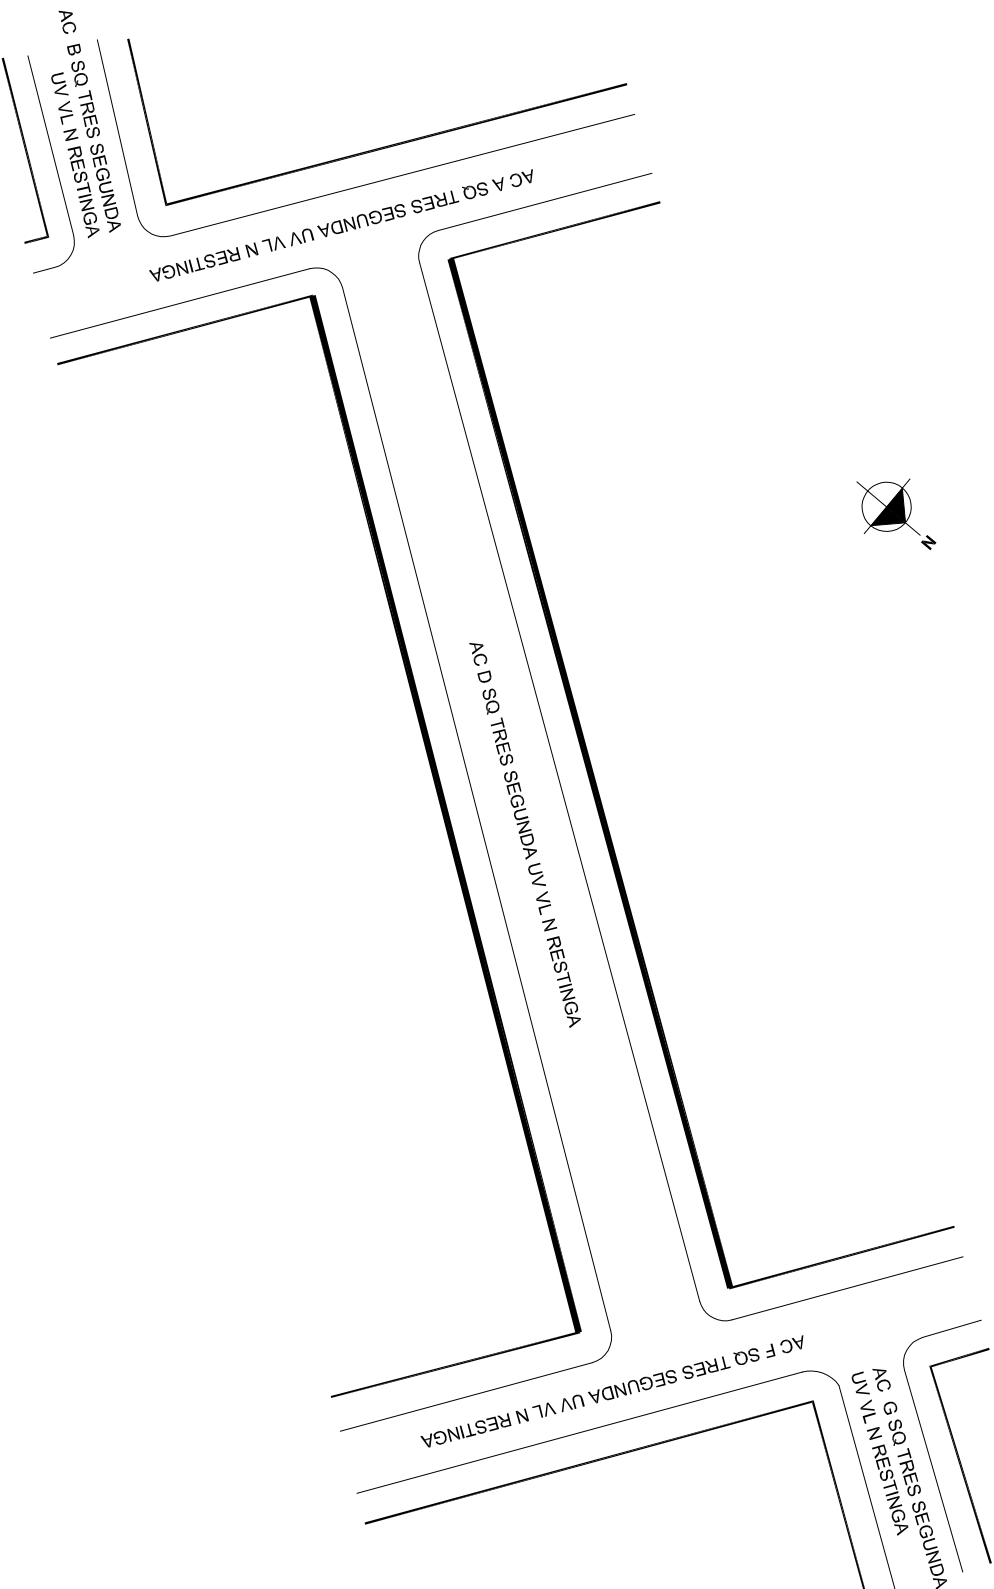

OBSERVAÇÕES: **LOGRADOURO NÃO CADASTRADO**
CROQUI SOLICITADO PELO PROCESSO SEI N 18.0.000117297-9

DESENHO:

THÁSSIA

AERO

2987-2 R-I

CTM

8663221

VISTO:

MZ/UEU

07 / 010

BAIRRO

RESTINGA