



PREFEITURA MUNICIPAL DE PORTO ALEGRE

SMAMUS - DPU - CGIU - UAIU - EIUP

CADASTRO GRAFICO DE LOGRADOUROS

LOGRADOURO:


BC FROTINGA

LEI DE DENOMINAÇÃO: 13.520/2023

CTM: **8663676**

NOME ANTIGO: BC UM ESTR BARRO VERMELHO

CROQUI PARCIAL

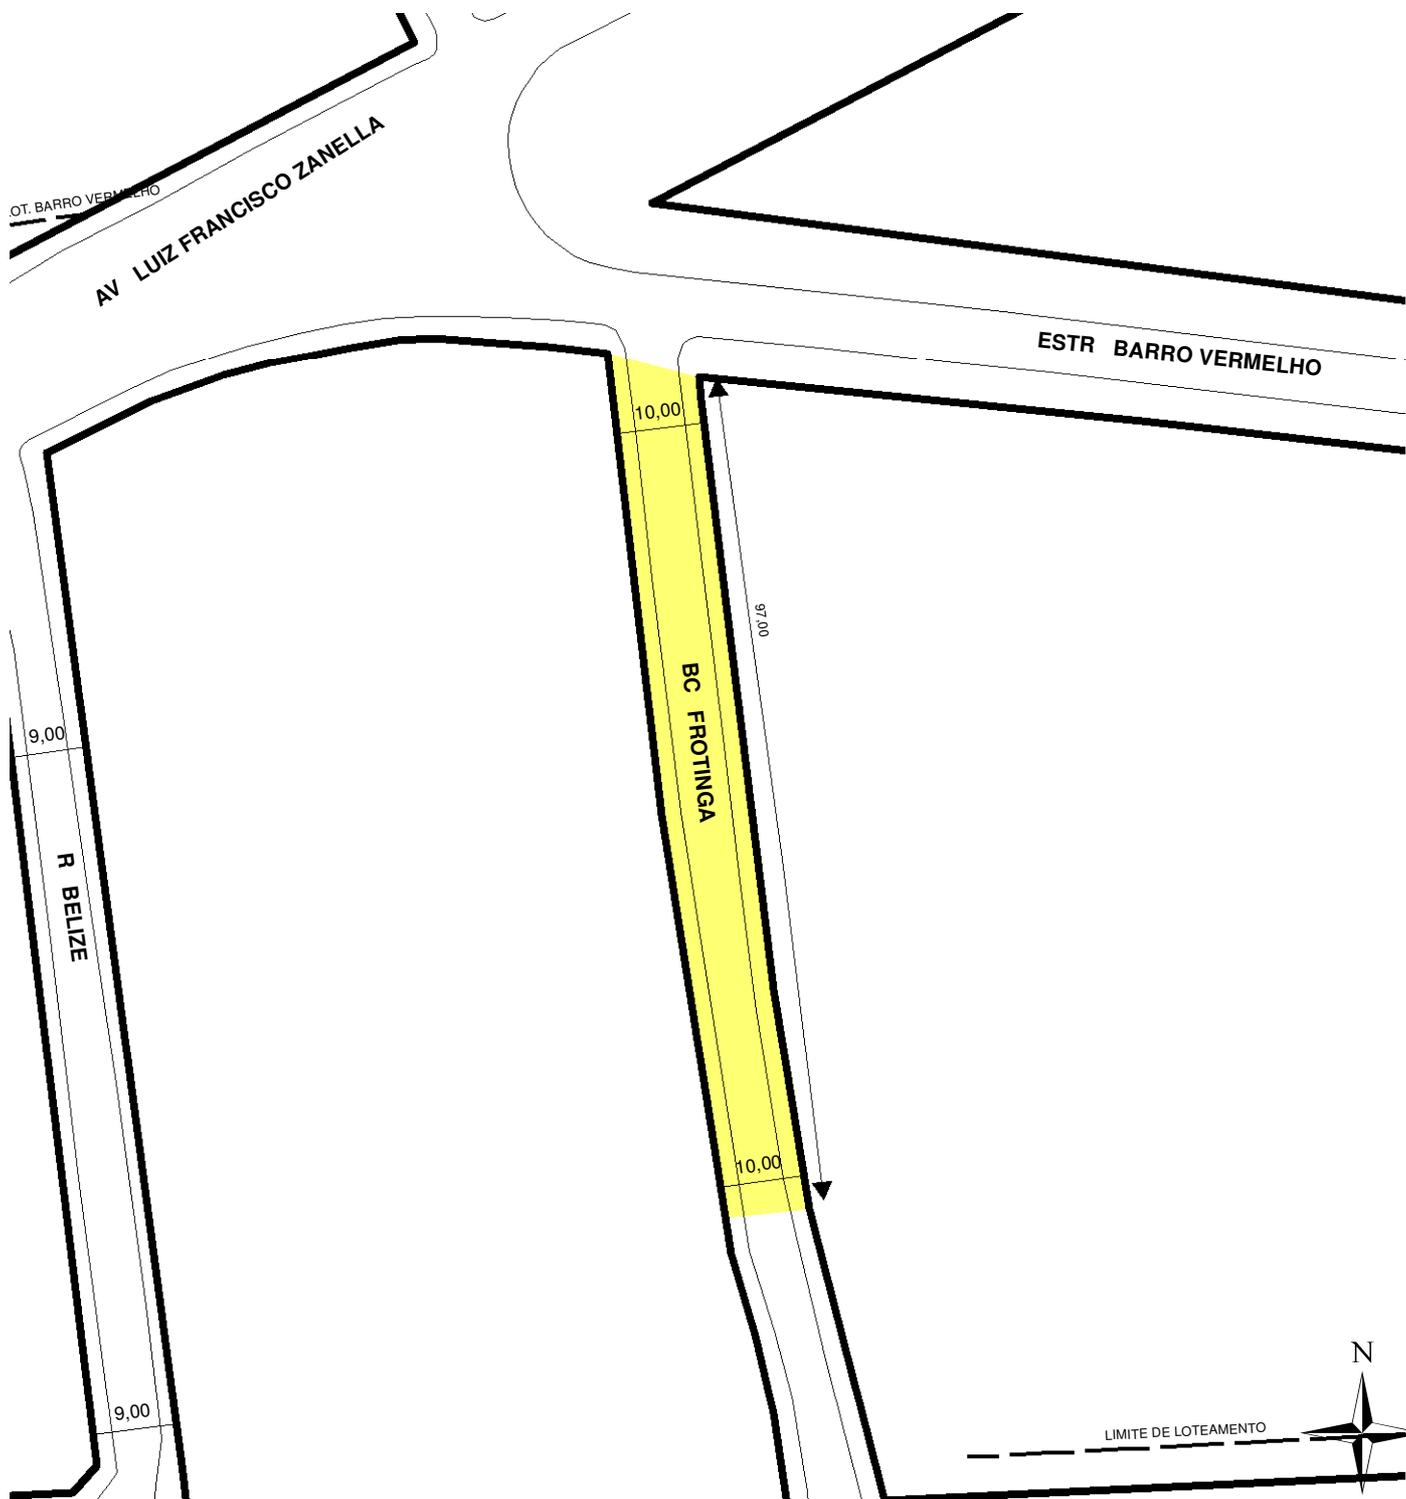

TRECHO DO LOGRADOURO CADASTRADO

INFORMAÇÕES DO CADASTRAMENTO:

INSTRUMENTO:

LOTEAMENTO VALE DO SOL I E II

PROCESSO Nº:

SEI 17.0.000037464-4

DATA DO CADASTRAMENTO:

29/05/2018

OBSERVAÇÕES:

TRECHO CADASTRADO COM EXTENSAO APROXIMADA DE 97,00M A PARTIR DA ESTR. BARRO VERMELHO E GABARITO MEDIO DE 10,00M.