


PREFEITURA MUNICIPAL DE PORTO ALEGRE
SMURB - SPU - COORDENAÇÃO DE INFORMAÇÕES E PROCESSAMENTO
UNIDADE DE REGISTRO E PROCESSAMENTO II

CONTROLE DE LOGRADOUROS

LOGRADOURO

AC C SQ DOIS SEGUNDA UV VL N RESTINGA

LEI DE DENOMINAÇÃO

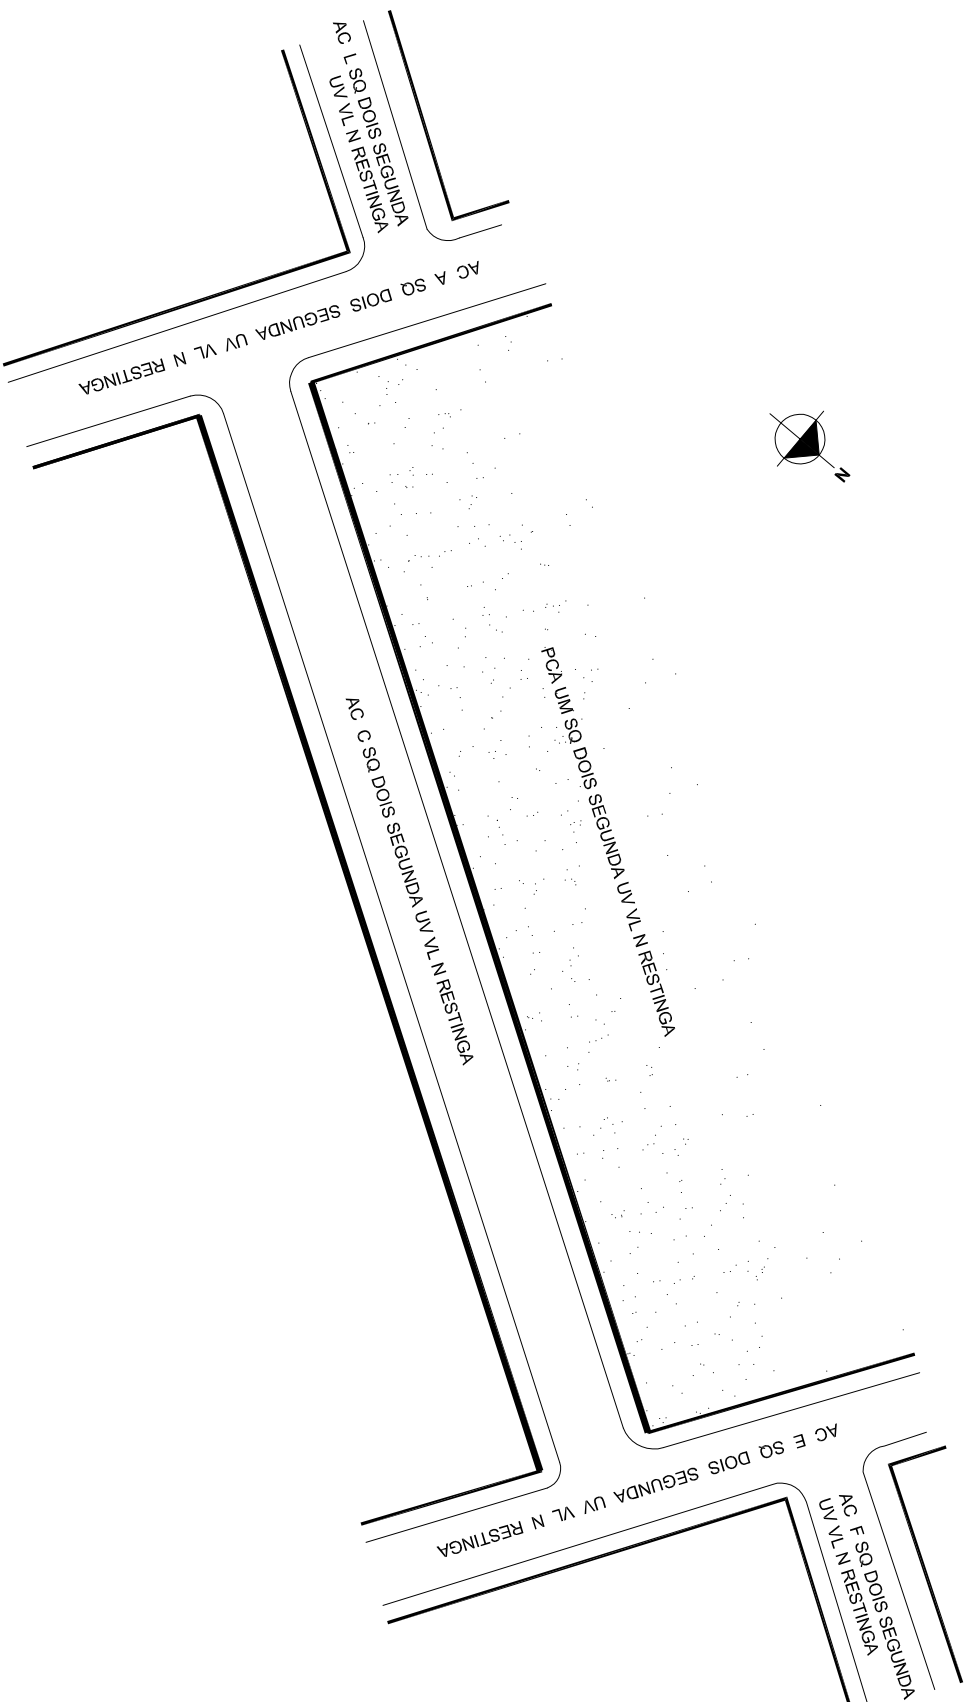

OBSERVAÇÕES: **LOGRADOURO NÃO CADASTRADO**
CROQUI SOLICITADO PELO PROCESSO SEI N 18.0.000117304-5

DESENHO:	THÁSSIA	AERO	2987-2-R-1	CTM	8664682
VISTO:		MZ/UEU	07 / 010	BAIRRO	RESTINGA