


PREFEITURA MUNICIPAL DE PORTO ALEGRE
SMAMS - CGIU - UNIDADE DE ATUALIZAÇÃO DE INFORMAÇÕES URBANÍSTICAS
EQUIPE DE INFORMAÇÕES URBANÍSTICAS E PROCESSAMENTO

CONTROLE DE LOGRADOUROS

LOGRADOURO

RUA OITO MIL OTOCENTOS VINTE OITO

LEI DE DENOMINAÇÃO

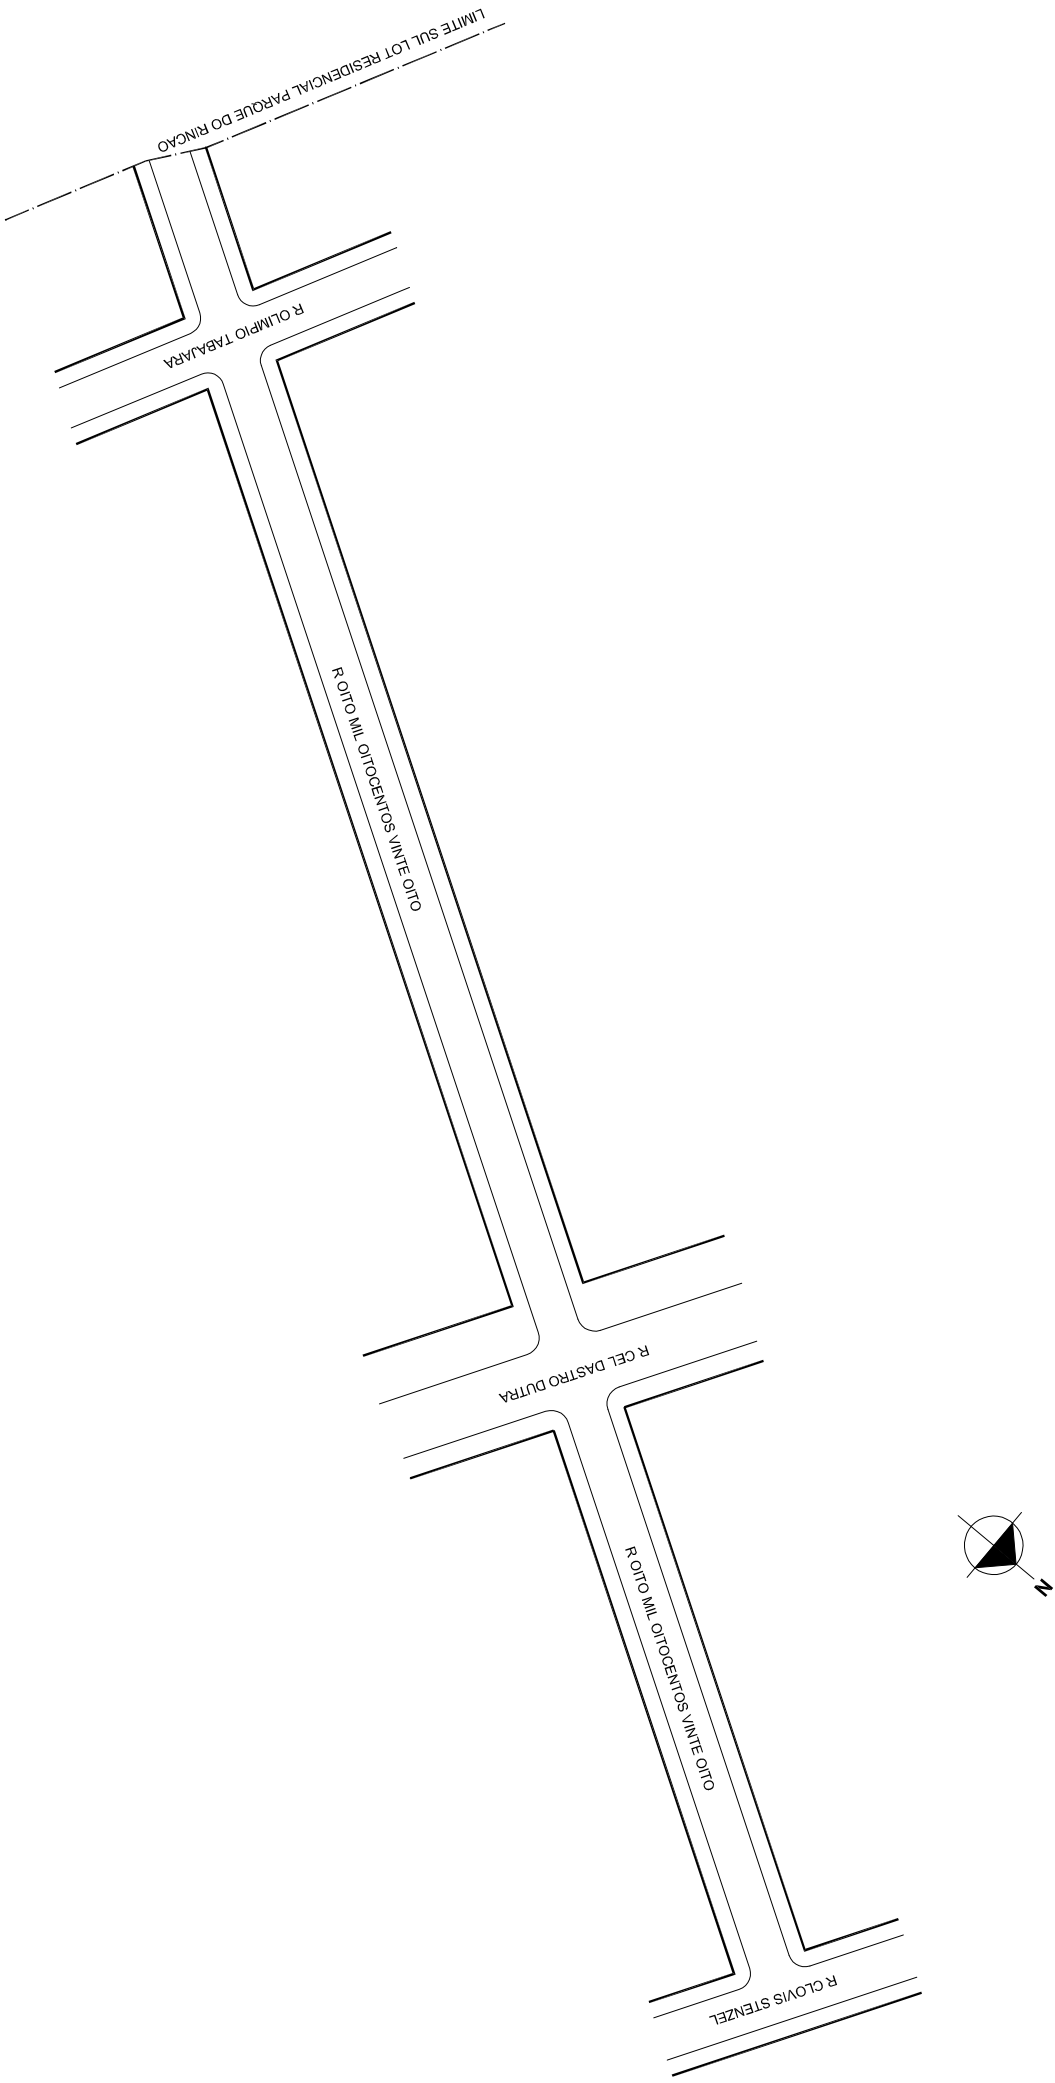

OBSERVAÇÕES: LOGRADOURO PÚBLICO NÃO CADASTRADO
PROCESSO QUE SOLICITOU O CROQUI - SEI N° 19.0.000066956-6
LOTEAMENTO RESIDENCIAL PARQUE DO RINCAO

DESENHO:

GUSTAVO

AERO

2987-2- M - III

CTM

8665004

VISTO:

MZ/UEU

07 / 002

BAIRRO

RESTINGA