



PREFEITURA MUNICIPAL DE PORTO ALEGRE

SMAMUS - DGPUS - CGIU - UAIU - EIUP

CADASTRO GRAFICO DE LOGRADOUROS

LOGRADOURO:


R MADRE ASSUNTA

LEI DE DENOMINAÇÃO: 11.969/2015

CTM: **8665005**

NOME ANTIGO: RUA 8.829

CROQUI PARCIAL

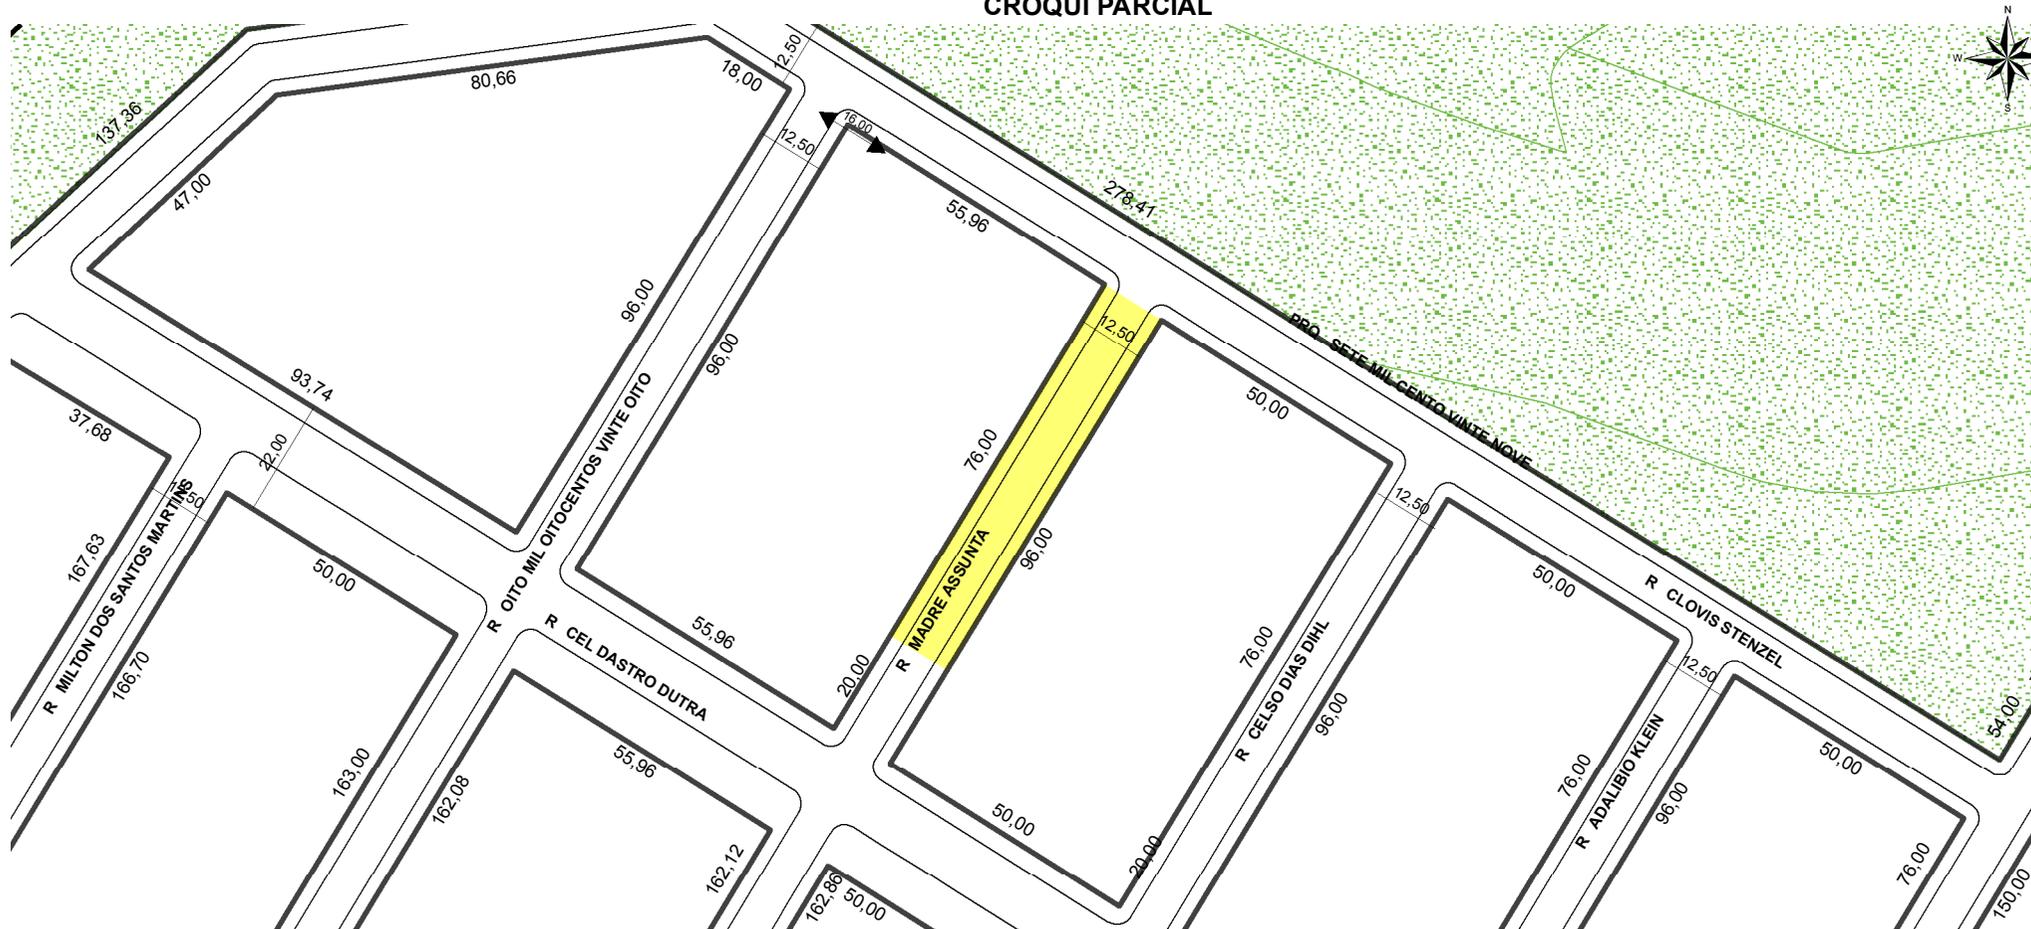

TRECHO DO LOGRADOURO CADASTRADO

INFORMAÇÕES DO CADASTRAMENTO:

INSTRUMENTO LOTEAMENTO RESIDENCIAL PARQUE DO RINCÃO (WINTER PARK)	PROCESSO Nº: 19.0.000092371-3	DATA DO CADASTRAMENTO: 23/02/2021
--	----------------------------------	--------------------------------------

OBSERVAÇÕES:
TRECHO COM APROXIMADAMENTE 76,00M DE EXTENSÃO ATÉ A RUA CLOVIS STENZEL, COM GABARITO MÉDIO DE 12,50M.