PREFEITURA MUNICIPAL DE PORTO ALEGRE

SMAMUS - DGPUS - CGIU - UAIU - EIUP

CADASTRO GRAFICO DE LOGRADOUROS

LOGRADOURO:	LEI DE DENOMINAÇÃO:	CTM:
R CELSO DIAS DIHL	11.920/2015	**8665006**
	NOME ANTIGO: RUA 8.830	

CROQUI PARCIAL

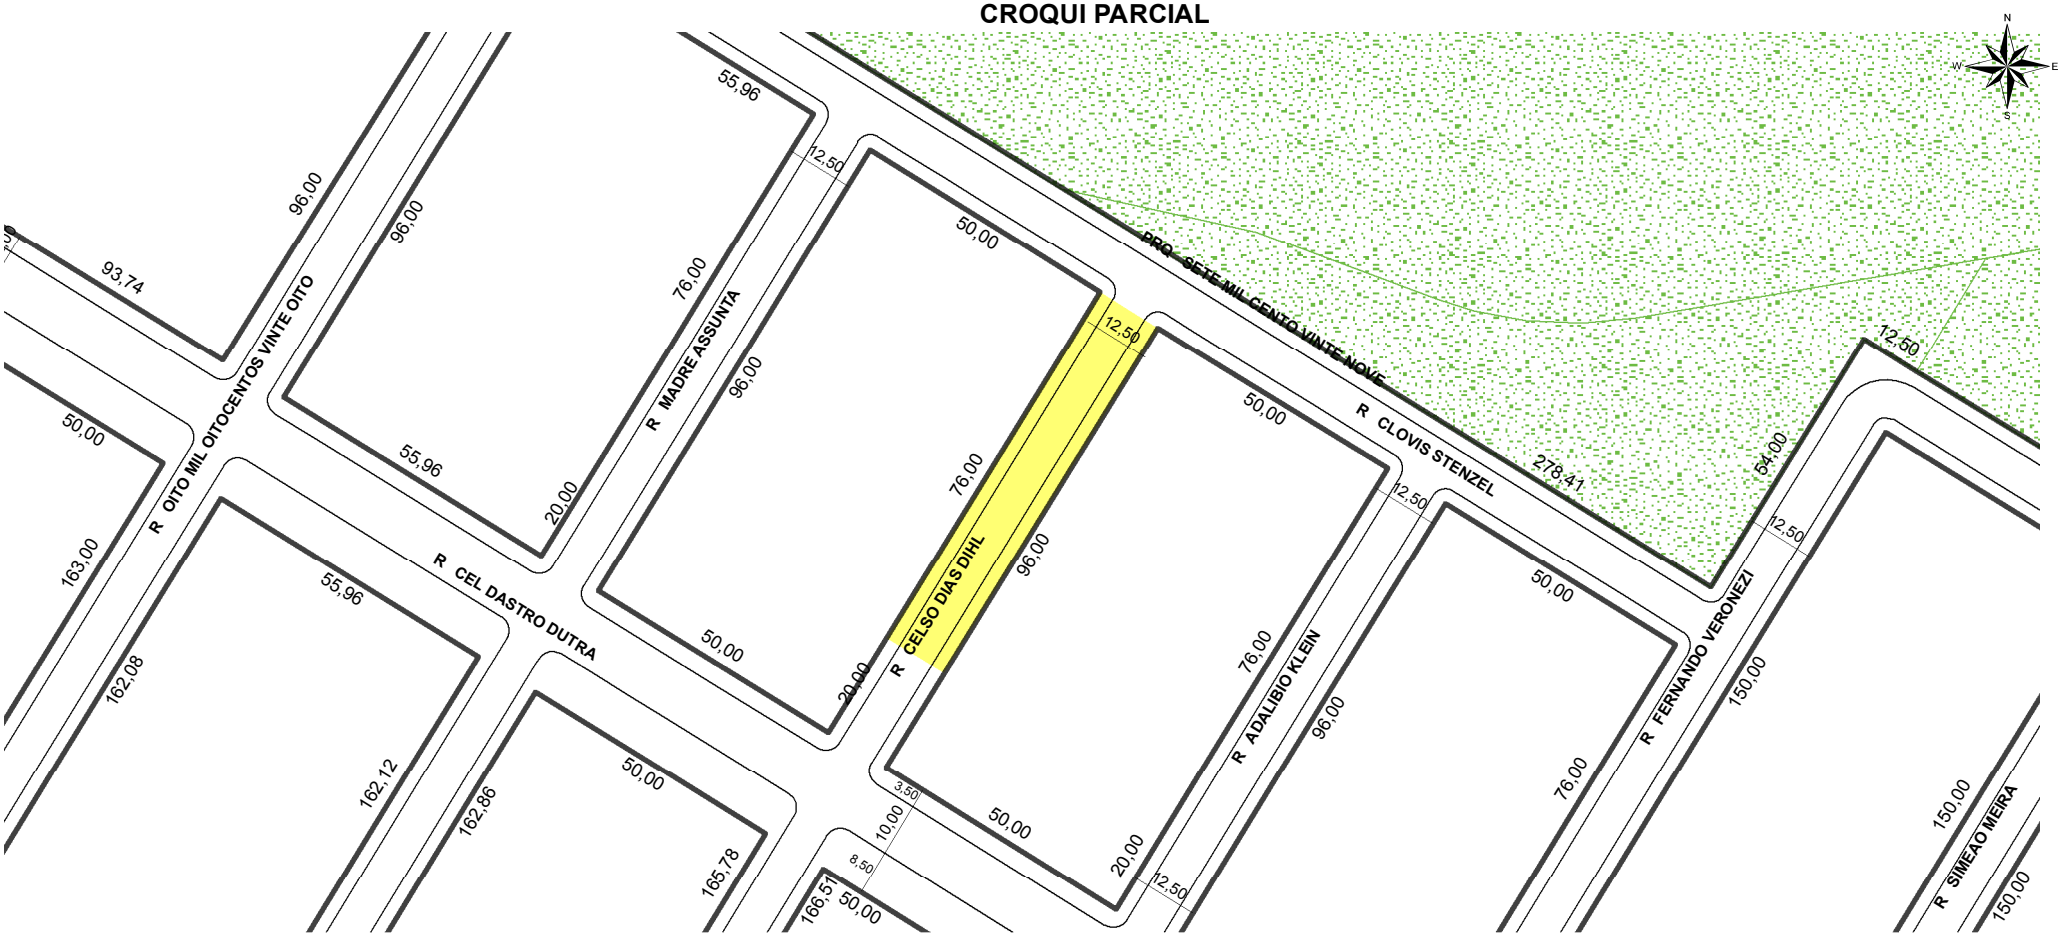

TRECHO DO LOGRADOURO CADASTRADO

INFORMAÇÕES D0 CADASTRAMENTO:

INSTRUMENTO	PROOCESSO Nº:	DATA DO CADASTRAMENTO:
LOTEAMENTO RESIDENCIAL PARQUE DO RINCÃO (WINTER PARK)	19.0.000092371-3	23/02/2021

OBSERVAÇÕES:

TRECHO COM APROXIMADAMENTE 76,00M DE EXTENSÃO ATÉ A RUA CLOVIS STENZEL, COM GABARITO MÉDIO DE 12,50M.