



PREFEITURA MUNICIPAL DE PORTO ALEGRE

SMAMUS - DGPUS - CGIU - UAIU - EIUP

CADASTRO GRAFICO DE LOGRADOUROS

LOGRADOURO:


R ADALIBIO KLEIN

LEI DE DENOMINAÇÃO: 11.940/2015

CTM: **8665007**

NOME ANTIGO: RUA 8.831

CROQUI PARCIAL

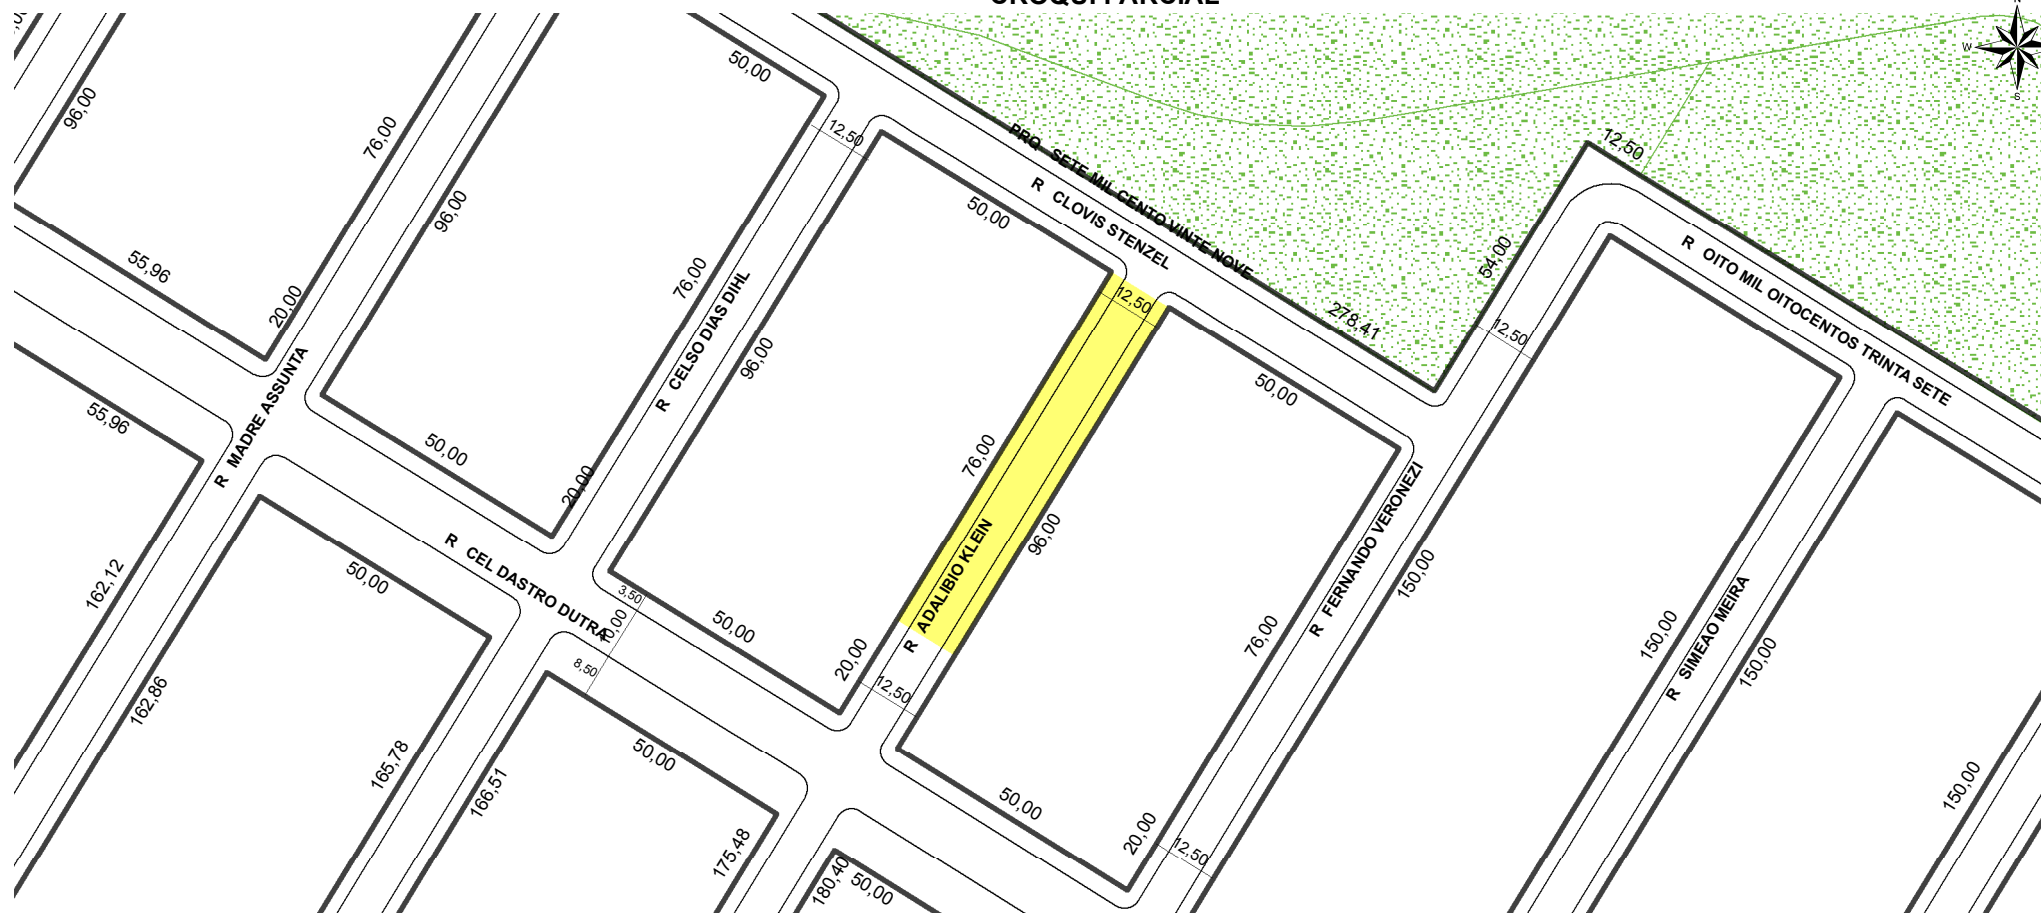

TRECHO DO LOGRADOURO CADASTRADO

INFORMAÇÕES DO CADASTRAMENTO:

INSTRUMENTO
LOTEAMENTO RESIDENCIAL PARQUE DO RINCÃO (WINTER PARK)

PROCESSO Nº:
19.0.000092371-3

DATA DO CADASTRAMENTO:
23/02/2021

OBSERVAÇÕES:

TRECHO COM APROXIMADAMENTE 76,00M DE EXTENSÃO ATÉ A RUA CLOVIS STENZEL, COM GABARITO MÉDIO DE 12,50M.