



PREFEITURA MUNICIPAL DE PORTO ALEGRE
SMURB - SPU - COORDENAÇÃO DE INFORMAÇÕES E PROCESSAMENTO
UNIDADE DE REGISTRO E PROCESSAMENTO II


CONTROLE DE LOGRADOUROS

LOGRADOURO

ESTR DA PEDREIRA I

LEI DE DENOMINAÇÃO

.....

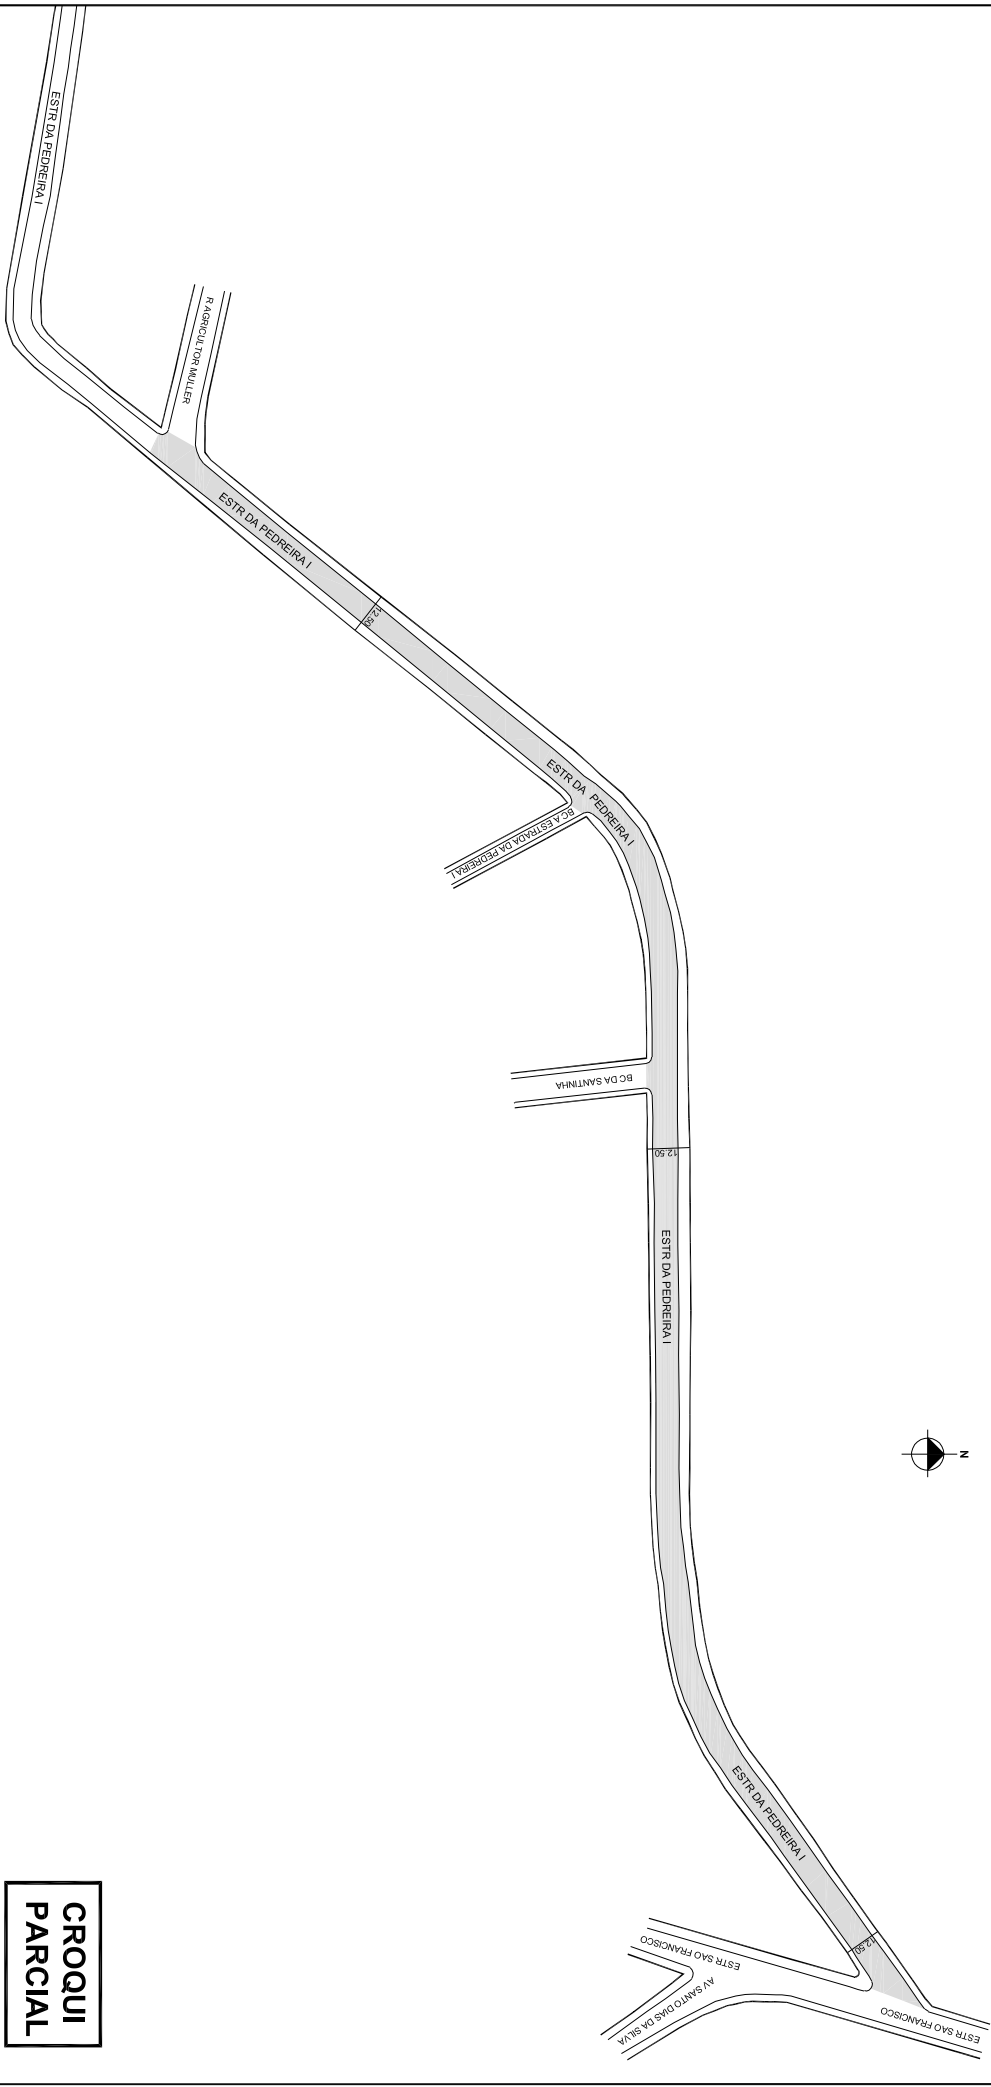

OBSERVAÇÕES: LOGRADOURO PÚBLICO CADASTRADO

TRECHO COMPREENDIDO ENTRE A ESTRADA SÃO FRANCISCO E A RUA AGRICULTOR MÜLLER, COM GABARITO DE 12,50M, EM 15 / 07 / 2016, ATRAVÉS DO EXP. N 02.296796.00.0.

DESENHO:	CARLA	AERO	2987-2 H-III	CTM	8670085
VISTO:		MZ/UEU	10/001	BATRO	LOMBA DO PINHEIRO