




PREFEITURA MUNICIPAL DE PORTO ALEGRE
SMURB - SPU - COORDENAÇÃO DE INFORMAÇÕES E PROCESSAMENTO
UNIDADE DE REGISTRO E PROCESSAMENTO II

CONTROLE DE LOGRADOUROS

LOGRADOURO **RUA ADOLPHO PAOLO BASTIDE, antiga Rua "21"**

LEI DE DENOMINAÇÃO

3.971/74

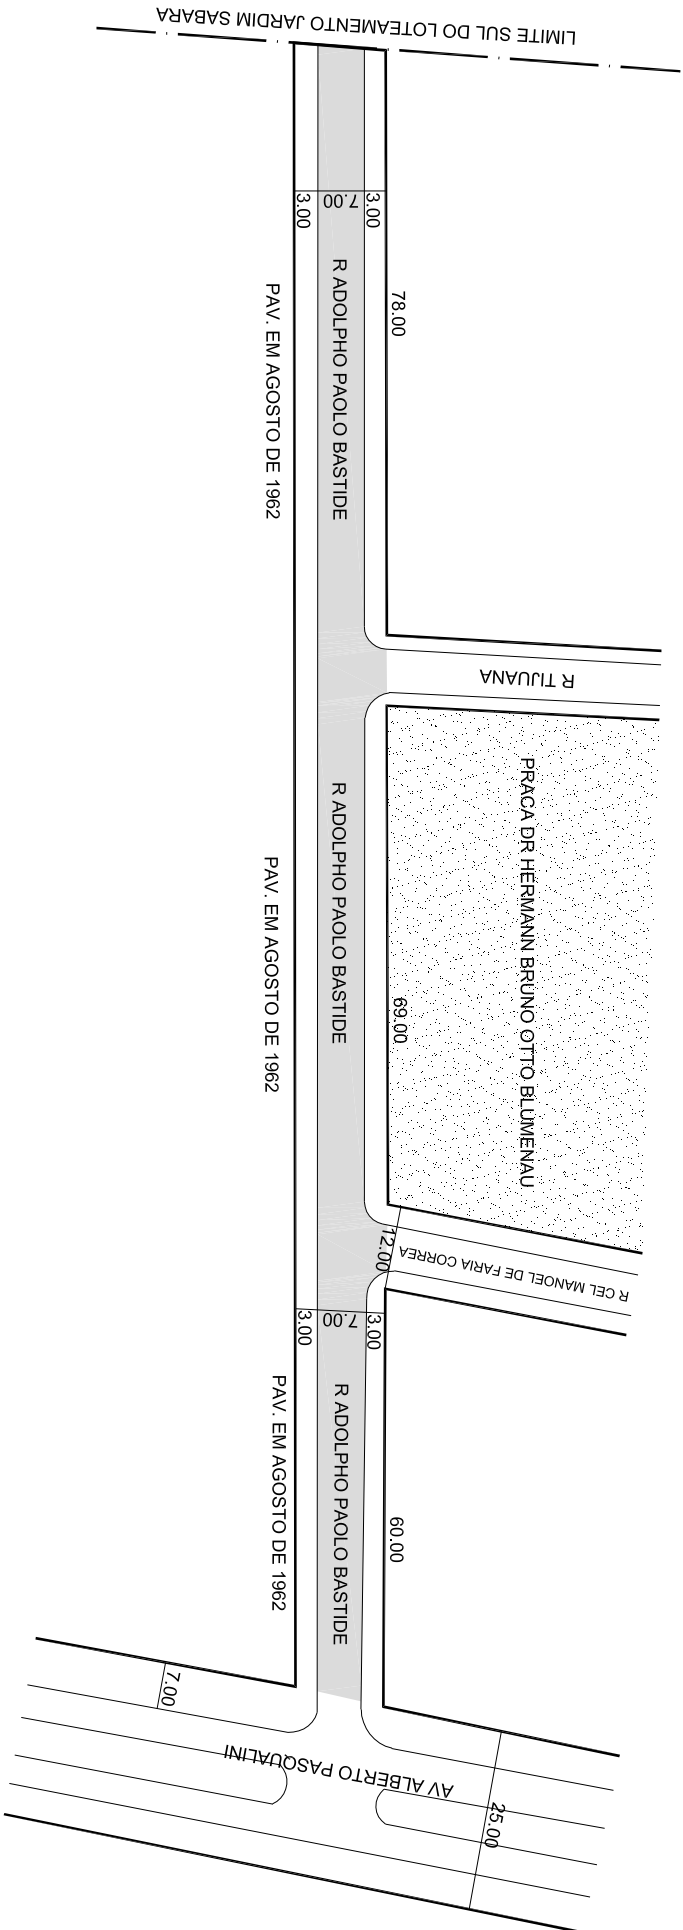

OBSERVAÇÕES: **LOGRADOURO PÚBLICO CADASTRADO**

ATRAVÉS DO PROCESSO Nº 3.986/64
LOTEAMENTO JARDIM SABARA

DESENHO:	PATRICK	AERO	2987-2 C-III	CTM	8677171
VISTO:		MZ/UEU	03 / 118	BARRRO	JARDIM SABARA