



PREFEITURA MUNICIPAL DE PORTO ALEGRE

SMAMUS - DPU - CGIU - UAIU - EIUP

CADASTRO GRAFICO DE LOGRADOUROS

LOGRADOURO:


AC JOSE MARCELINO MARTINS

LEI DE DENOMINAÇÃO: 7.469/1996

CTM: **8677213**

NOME ANTIGO: ACESSO 6

CROQUI TOTAL

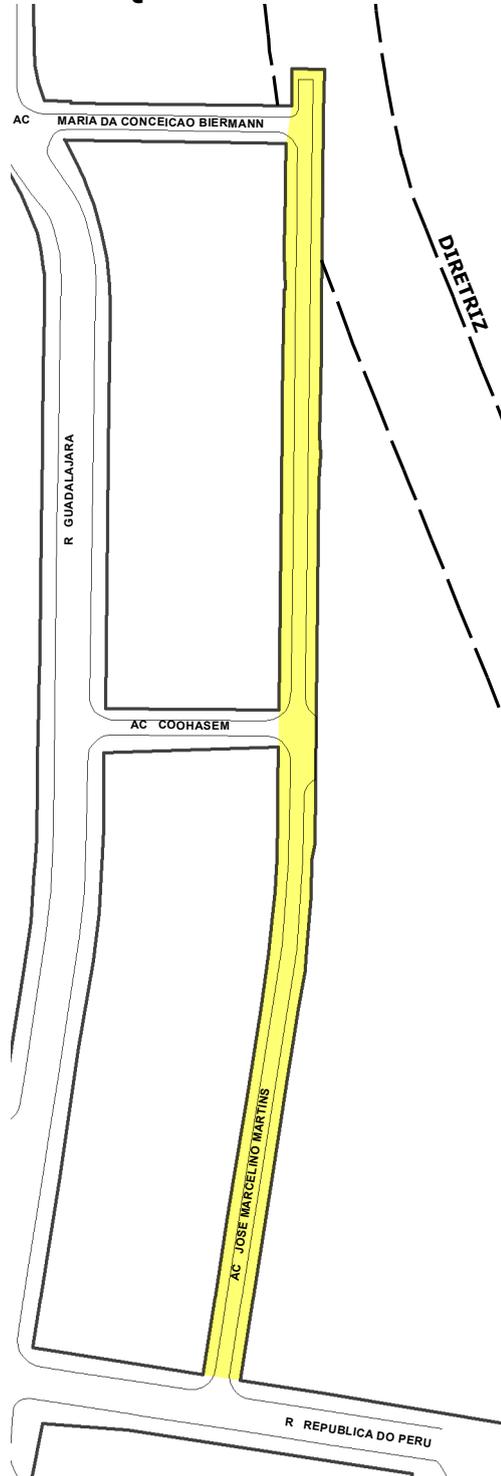

 **TRECHO DO LOGRADOURO CADASTRADO**

INFORMAÇÕES DO CADASTRAMENTO:

INSTRUMENTO: IN 009/2023	PROCESSO Nº: SEI 23.0.000042694-6	DATA DO CADASTRAMENTO: 20/03/2024
-----------------------------	--------------------------------------	--------------------------------------

OBSERVAÇÕES:

A PARTIR DE 13,00M ANTES DO ACESSO MARIA CONCEICAO BIERMANN ATE A RUA REPUBLICA DO PERU, COM 372,65M DE EXTENSAO, CONFORME O ARQUIVO DO LEVANTAMENTO.