



PREFEITURA MUNICIPAL DE PORTO ALEGRE

SMAMUS - DPU - CGIU - UAIU - EIUP

CADASTRO GRAFICO DE LOGRADOUROS

LOGRADOURO:


AC JOSE DA SILVA BERNARDO

LEI DE DENOMINAÇÃO: 7.478/1994

CTM: **8677304**

NOME ANTIGO: ACESSO 2

CROQUI TOTAL

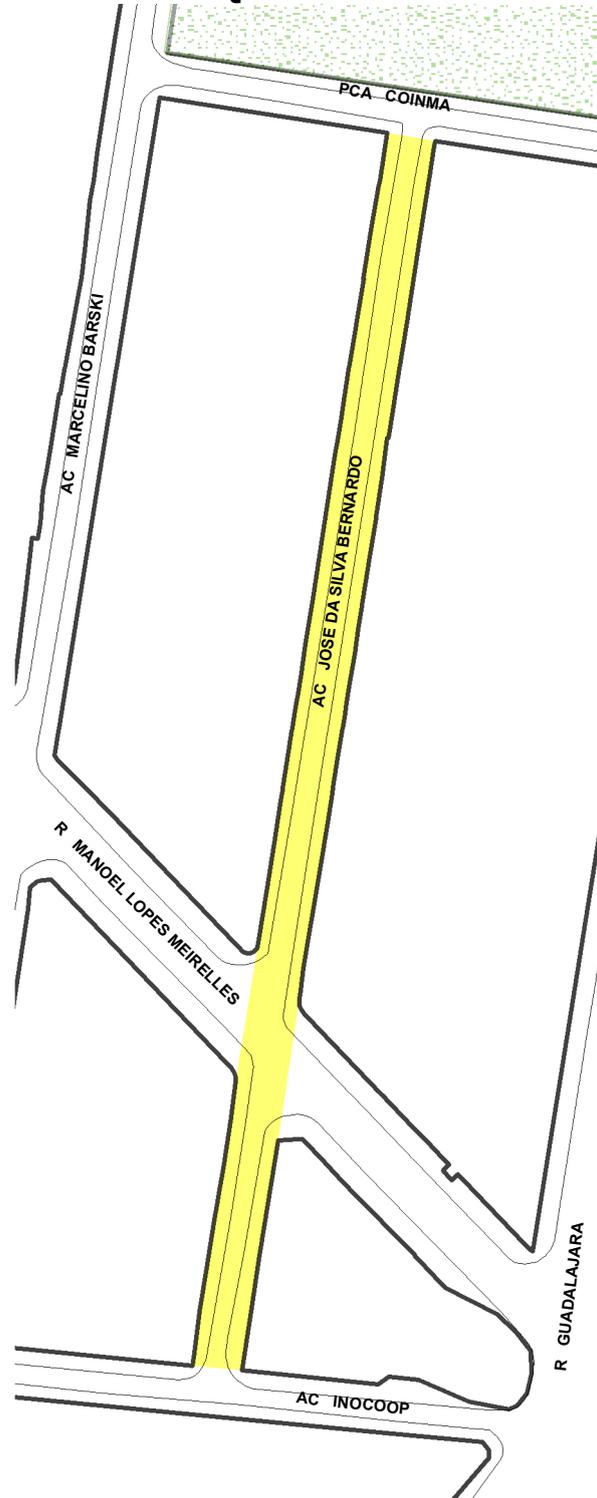

 **TRECHO DO LOGRADOURO CADASTRADO**

INFORMAÇÕES DO CADASTRAMENTO:

INSTRUMENTO: IN 004/2024	PROCESSO Nº: SEI 23.0.000124576-7	DATA DO CADASTRAMENTO: 25/04/2024
-----------------------------	--------------------------------------	--------------------------------------

OBSERVAÇÕES:

COM EXTENSÃO DE 254,00M, A PARTIR DA PRAÇA COINMA ATÉ O ACESSO INOCOOP, CONFORME O LEVANTAMENTO CADASTRAL.