



PREFEITURA MUNICIPAL DE PORTO ALEGRE
SMURB - SPU - COORDENAÇÃO DE INFORMAÇÕES E PROCESSAMENTO
UNIDADE DE REGISTRO E PROCESSAMENTO II


CONTROLE DE LOGRADOUROS

LOGRADURO

BC ADOLFO SILVA

LEI DE DENOMINAÇÃO

-

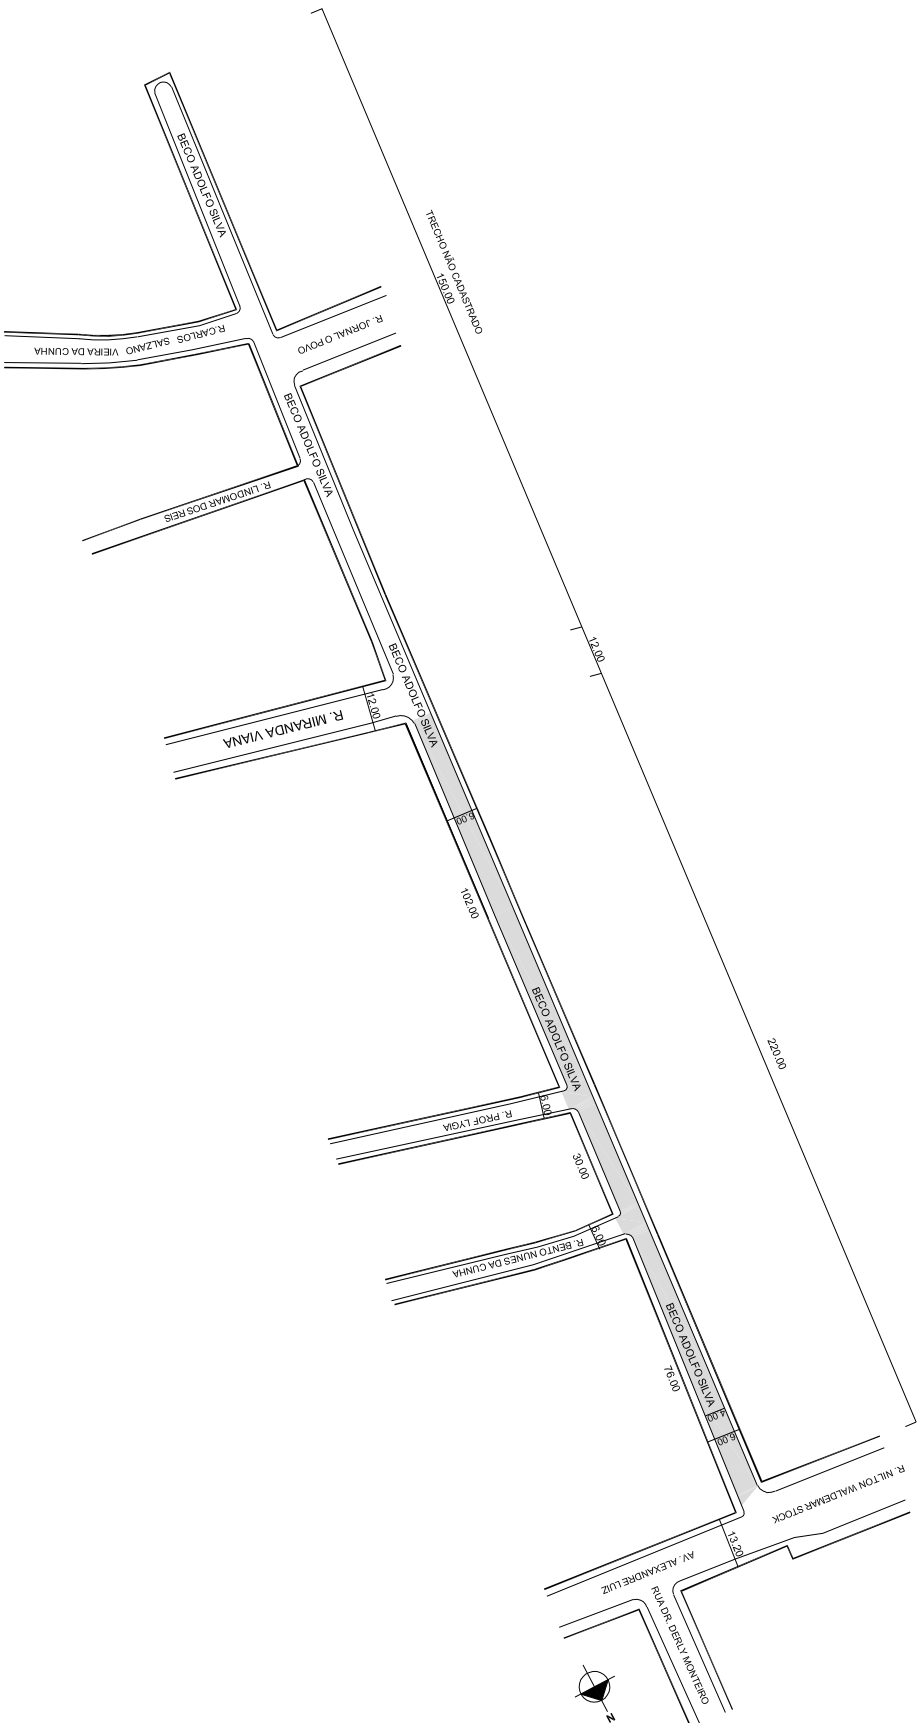

OBSERVAÇÕES: **LOGRADURO PÚBLICO PARCIALMENTE CADASTRADO**

DE ACORDO COM LEI 140/86 E E.U. Nº 002.246/08.00.0
TRECHO CADASTRADO DE 220M, DA RUA ALEXANDRE LUIZ ATÉ RUA MIRANDA VIANA

DESENHO:	SHERLEN	AERO	2987-2 C-I	CTM	8679011
VISTO:		MZ/UEU	03 / 076	BAIRRO	JARDIM ITU